PROFILO LONGITUDINALE ASSE 2

LIVELLETTE (DIFF. DI QUOTA / DISTANZA / PENDENZA)					
	h = −0.356 L = 260.000 i = −0.00137	h = −0.420 L = 140.000 i = −0.00300	h = 0.241 L = 160.000 i = 0.00151	h = −0.400 L = 400.000 i = −0.00100	h = 1.595 L = 319.623 i = 0.00499

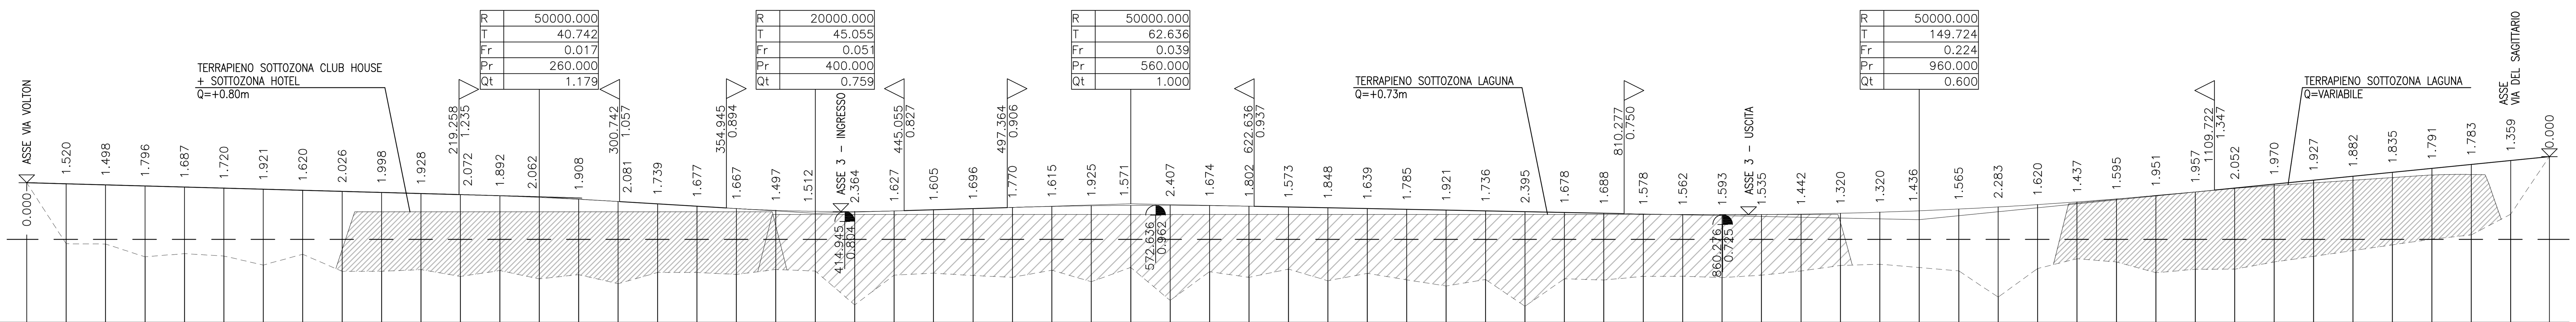

SCALA QUOTE 1:100
SCALA DISTANZE 1:2000

QT.RIF. −2.000

+0.10 QUOTA LIVELLO RISTAGNO D'ACQUA
(ZONE POTENZIALMENTE ALLAGABILI DAL TAGLIAMENTO)

NUMERO SEZIONI	1	2	3	4	5	6	7	8	9	10	11	12	13
DISTANZE PARZIALI		20.000	20.000	20.000	20.000	20.000	20.000	20.000	20.000	20.000	20.000	20.000	20.000
DISTANZE PROGRESSIVE	0.000	20.000	40.000	60.000	80.000	100.000	120.000	140.000	160.000	180.000	200.000	220.000	240.000
QUOTE TERRENO	1.535	−0.012	−0.017	−0.342	−0.262	−0.322	−0.550	−0.277	−0.710	−0.709	−0.667	−0.838	−0.689
QUOTE PROGETTO	1.535	1.508	1.481	1.453	1.426	1.398	1.371	1.344	1.316	1.289	1.261	1.234	1.202
DIFFERENZA DI QUOTA	0.000	1.520	1.498	1.795	1.688	1.720	1.921	1.621	2.026	1.998	1.928	2.072	1.891
QUOTE TERRAPIENO										0.800	0.800	0.800	0.800

NUMERO SEZIONI	14	15	16	17	18	19	20	21	22	23	24	25	26
DISTANZE PARZIALI	20.000	20.000	20.000	20.000	20.000	20.000	20.000	20.000	20.000	20.000	20.000	20.000	20.000
DISTANZE PROGRESSIVE	260.000	280.000	300.000	320.000	340.000	360.000	380.000	400.000	420.000	440.000	460.000	480.000	500.000
QUOTE TERRENO	−0.899	−0.793	−1.022	−0.740	−0.737	−0.787	−0.663	−0.702	−1.559	−0.807	−0.755	−0.817	−0.861
QUOTE PROGETTO	1.163	1.115	1.059	0.999	0.939	0.880	0.835	0.810	0.805	0.820	0.849	0.880	0.910
DIFFERENZA DI QUOTA	2.062	1.908	2.081	1.739	1.676	1.667	1.498	1.512	2.364	1.627	1.604	1.697	1.771
QUOTE TERRAPIENO	0.800	0.800	0.800	0.800	0.800	0.800		0.730	0.730	0.730	0.730	0.730	0.730

NUMERO SEZIONI	27	28	29	30	31	32	33	34	35	36	37	38	39
DISTANZE PARZIALI	20.000	20.000	20.000	20.000	20.000	20.000	20.000	20.000	20.000	20.000	20.000	20.000	20.000
DISTANZE PROGRESSIVE	520.000	540.000	560.000	580.000	600.000	620.000	640.000	660.000	680.000	700.000	720.000	740.000	760.000
QUOTE TERRENO	−0.681	−0.973	−0.611	−1.445	−0.719	−0.862	−0.653	−0.948	−0.759	−0.925	−1.081	−0.916	−1.595
QUOTE PROGETTO	0.935	0.952	0.961	0.962	0.955	0.940	0.920	0.900	0.880	0.860	0.840	0.820	0.800
DIFFERENZA DI QUOTA	1.616	1.925	1.572	2.407	1.674	1.802	1.573	1.848	1.639	1.785	1.921	1.736	2.395
QUOTE TERRAPIENO	0.730	0.730	0.730	0.730	0.730	0.730	0.730	0.730	0.730	0.730	0.730	0.730	0.730

NUMERO SEZIONI	40	41	42	43	44	45	46	47	48	49	50	51	52
DISTANZE PARZIALI	20.000	20.000	20.000	20.000	20.000	20.000	20.000	20.000	20.000	20.000	20.000	20.000	20.000
DISTANZE PROGRESSIVE	780.000	800.000	820.000	840.000	860.000	880.000	900.000	920.000	940.000	960.000	980.000	1000.000	1020.000
QUOTE TERRENO	−0.898	−0.928	−0.837	−0.833	−0.869	−0.807	−0.701	−0.559	−0.532	−0.612	−0.697	−1.363	−0.640
QUOTE PROGETTO	0.780	0.760	0.741	0.729	0.725	0.729	0.741	0.760	0.788	0.824	0.868	0.920	0.980
DIFFERENZA DI QUOTA	1.678	1.688	1.578	1.562	1.594	1.536	1.442	1.319	1.320	1.436	1.565	2.283	1.620
QUOTE TERRAPIENO	0.730	0.730	0.730	0.730	0.730	0.730	0.730	0.528					

NUMERO SEZIONI	53	54	55	56	57	58	59	60	61	62	63	64	65
DISTANZE PARZIALI	20.000	20.000	20.000	20.000	20.000	20.000	20.000	20.000	20.000	20.000	20.000	20.000	19.623
DISTANZE PROGRESSIVE	1040.000	1060.000	1080.000	1100.000	1120.000	1140.000	1160.000	1180.000	1200.000	1220.000	1240.000	1260.000	1279.623
QUOTE TERRENO	−0.389	−0.472	−0.743	−0.658	−0.654	−0.472	−0.329	−0.184	−0.038	0.106	0.213	0.738	2.195
QUOTE PROGETTO	1.048	1.124	1.208	1.299	1.398	1.498	1.598	1.698	1.797	1.897	1.997	2.097	2.195
DIFFERENZA DI QUOTA	1.437	1.596	1.951	1.957	2.052	1.970	1.927	1.882	1.835	1.791	1.784	1.359	0.000
QUOTE TERRAPIENO	1.021	1.120	1.212	1.302	1.391	1.462	1.530	1.598	1.666	1.729	1.743		

ETTOMETRICHE: 0 1 2 3 4 5 6 7 8 9 10 11 12

ANDAMENTO PLANIMETRICO: L= 261.486 — 1: Sv= 28.720 α=60.9463 R= 30.000 — L= 114.875 — L= 97.000 — 2: Sv= 12.870 α=27.3105 R= 30.000 — L= 177.346 — 3: Sv= 25.599 α=54.3229 R= 30.000 — L= 48.863 — 4: Sv= 20.959 α=66.7156 R= 20.000 — L= 29.949 — 5: Sv= 25.965 α=55.1005 R= 30.000 — L= 168.529 — 6: Sv= 13.503 α=28.6537 R= 30.000 — L= 32.930 — 7: Sv= 8.839 α=18.7564 R= 30.000 — L= 48.779 — 8: Sv= 11.244 α=23.8608 R= 30.000 — L= 84.395 — 9: Sv= 28.459 α=60.3912 R= 30.000 — L= 15.098 — 10: R= 30.000

PROFILO LONGITUDINALE ASSE 3

LIVELLETTE (DIFF. DI QUOTA / DISTANZA / PENDENZA)		
	h = 0.196 L = 260.000 i = 0.00075	h = −0.274 L = 280.766 i = −0.00097

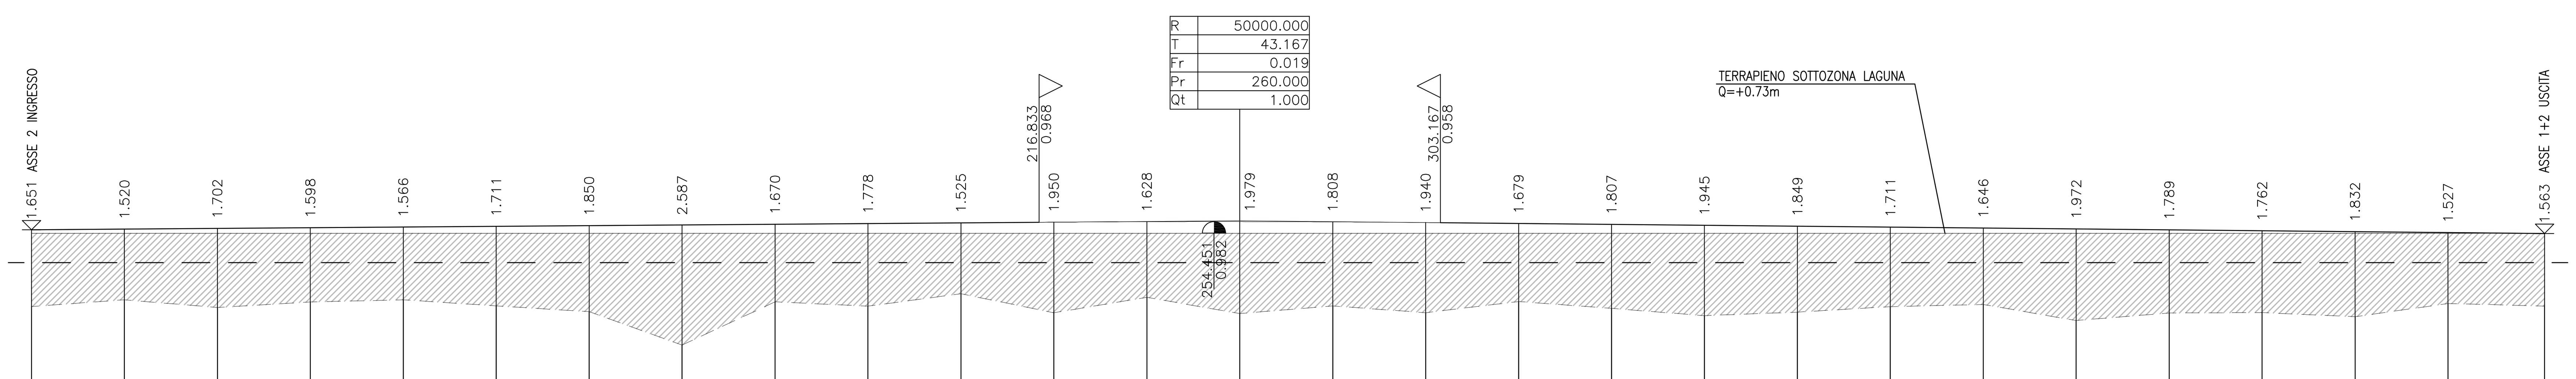

SCALA QUOTE 1:100
SCALA DISTANZE 1:1000

QT.RIF. −2.500

+0.10
(ZONE POTENZIALMENTE ALLAGABILI DAL TAGLIAMENTO)

NUMERO SEZIONI	1	2	3	4	5	6	7	8	9	10	11	12	13	14
DISTANZE PARZIALI		20.000	20.000	20.000	20.000	20.000	20.000	20.000	20.000	20.000	20.000	20.000	20.000	20.000
DISTANZE PROGRESSIVE	0.000	20.000	40.000	60.000	80.000	100.000	120.000	140.000	160.000	180.000	200.000	220.000	240.000	260.000
QUOTE TERRENO	−0.846	−0.701	−0.867	−0.749	−0.701	−0.832	−0.956	−1.677	−0.745	−0.838	−0.570	−0.980	−0.648	−0.998
QUOTE PROGETTO	0.804	0.819	0.834	0.850	0.865	0.880	0.895	0.910	0.925	0.940	0.955	0.970	0.980	0.981
DIFFERENZA DI QUOTA	1.650	1.520	1.701	1.599	1.566	1.712	1.851	2.587	1.670	1.778	1.525	1.950	1.628	1.979
QUOTE TERRAPIENO	0.730	0.730	0.730	0.730	0.730	0.730	0.730	0.730	0.730	0.730	0.730	0.730	0.730	0.730

NUMERO SEZIONI	15	16	17	18	19	20	21	22	23	24	25	26	27	28
DISTANZE PARZIALI	20.000	20.000	20.000	20.000	20.000	20.000	20.000	20.000	20.000	20.000	20.000	20.000	20.000	20.766
DISTANZE PROGRESSIVE	280.000	300.000	320.000	340.000	360.000	380.000	400.000	420.000	440.000	460.000	480.000	500.000	520.000	540.766
QUOTE TERRENO	−0.833	−0.979	−0.738	−0.885	−1.043	−0.966	−0.848	−0.802	−1.147	−0.984	−0.976	−1.066	−0.781	−0.837
QUOTE PROGETTO	0.975	0.961	0.942	0.922	0.903	0.883	0.864	0.844	0.825	0.805	0.786	0.766	0.747	0.726
DIFFERENZA DI QUOTA	1.808	1.940	1.680	1.807	1.946	1.849	1.712	1.646	1.972	1.789	1.762	1.832	1.528	1.563
QUOTE TERRAPIENO	0.730	0.730	0.730	0.730	0.730	0.730	0.730	0.730	0.730	0.730	0.730	0.730	0.730	0.730

ETTOMETRICHE: 0 1 2 3 4 5

ANDAMENTO PLANIMETRICO: L= 74.636 — 1: Sv= 30.411 α=88.0020 R= 22.000 — L= 30.749 — 2: Sv= 27.555 α=62.6507 R= 28.000 — L= 103.475 — 3: Sv= 10.152 α=29.3769 R= 22.000 — L= 49.872 — 4: Sv= 9.373 α=27.1228 R= 22.000 — L= 150.188 — 5: Sv= 28.977 α=83.8527 R= 22.000 — L= 25.377

Rev.	Data	Motivo Emissione	Red.	Ver.	App.
0	19.04.2010	Prima Emissione	CS	EB	AT

SERTECO servizi tecnici coordinati s.p.a.
AZIENDA CON SISTEMA DI GESTIONE PER LA QUALITÀ CERTIFICATO DA DNV = UNI EN ISO 9001:2008 =

Prog.: ing. A. TOSOLINI
D.L.:
Rdp.: ing. E. BELTRAME

Cliente: GOLF CLUB & MARINA del TAGLIAMENTO

Descrizione Tavola: OPERE DI URBANIZZAZIONE
PROFILO LONGITUDINALE ASSE 2 E ASSE 3

Regione: Friuli Venezia Giulia | Provincia: Udine | Comune: Latisana
Committente: AGRIVER S.r.l. | PR | PD | PE | PV | AB
Codice e nome sito: 078_139 Agriver S.r.l. Piano attuativo golf e strutture ricettive in località Bevazzana
N° cli/com: 078_139 | Data: 19.04.2010 | Scala: 1:2000/1:1000/1:100
Nome File: 078_139 – PR–PA03.1 – 00.dwg | Tav. PR–PA03.1