





PROFILO LONGITUDINALE - scala 1:250

PLANIMETRIA GENERALE - scala 1:500


- LEGGENDA**
- - - Limite PAC in progetto
 - Vincolo stradale e vincolo ferroviario
 - Servitù di transito
 - Viabilità esistente
 - Viabilità interna e parcheggi
 - Centro aziendale e accoglimento
 - Attività di addestramento

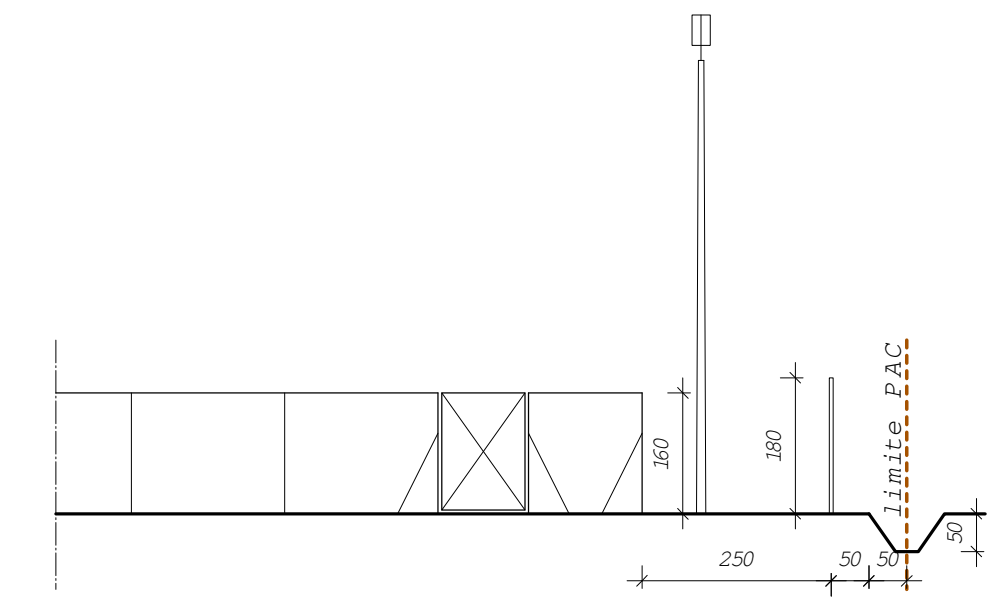


PARTICOLARE RECINZIONE - scala 1:100

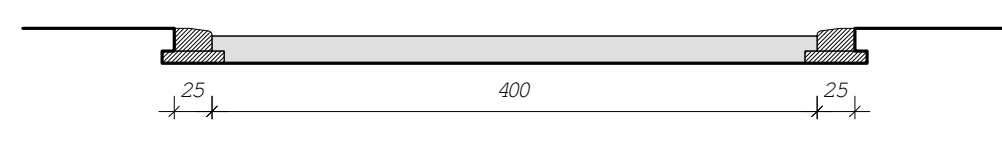



PARTICOLARE DEL VIALE - scala 1:50

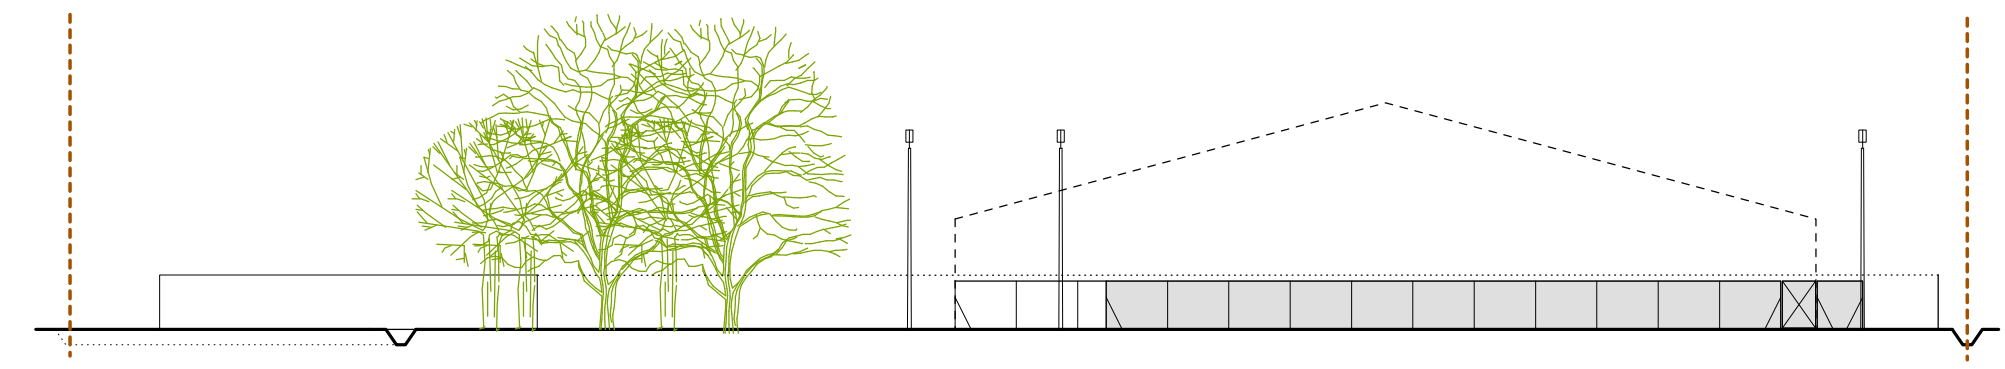

PROFILO TRASVERSALE BB - scala 1:250

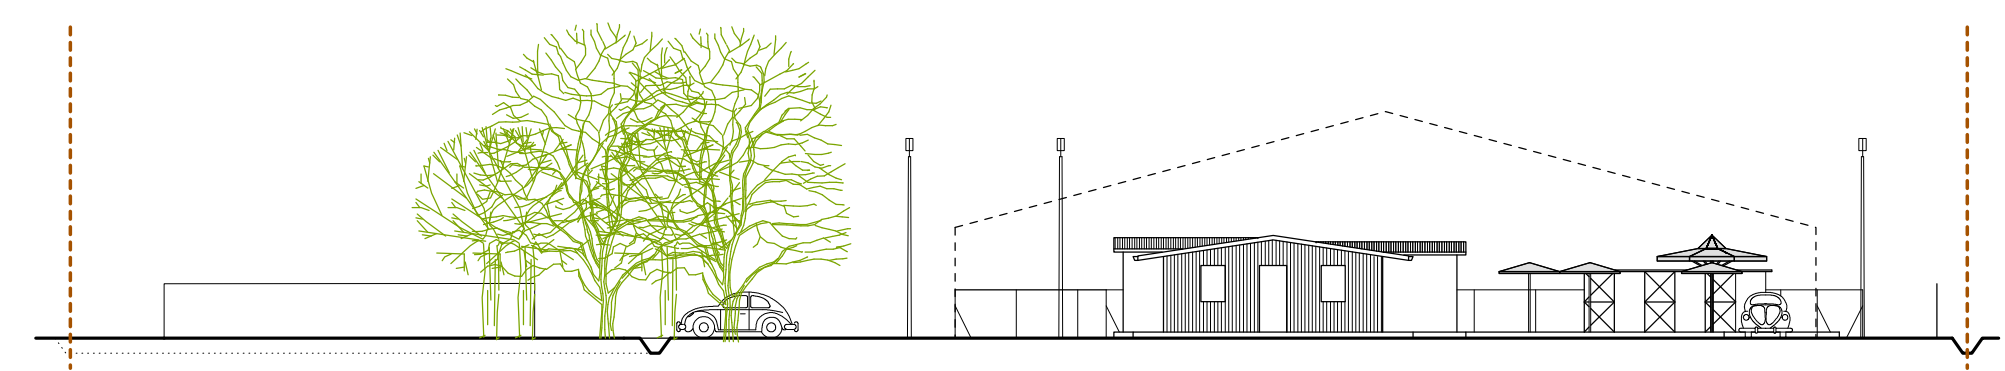

PROFILO TRASVERSALE AA - scala 1:250

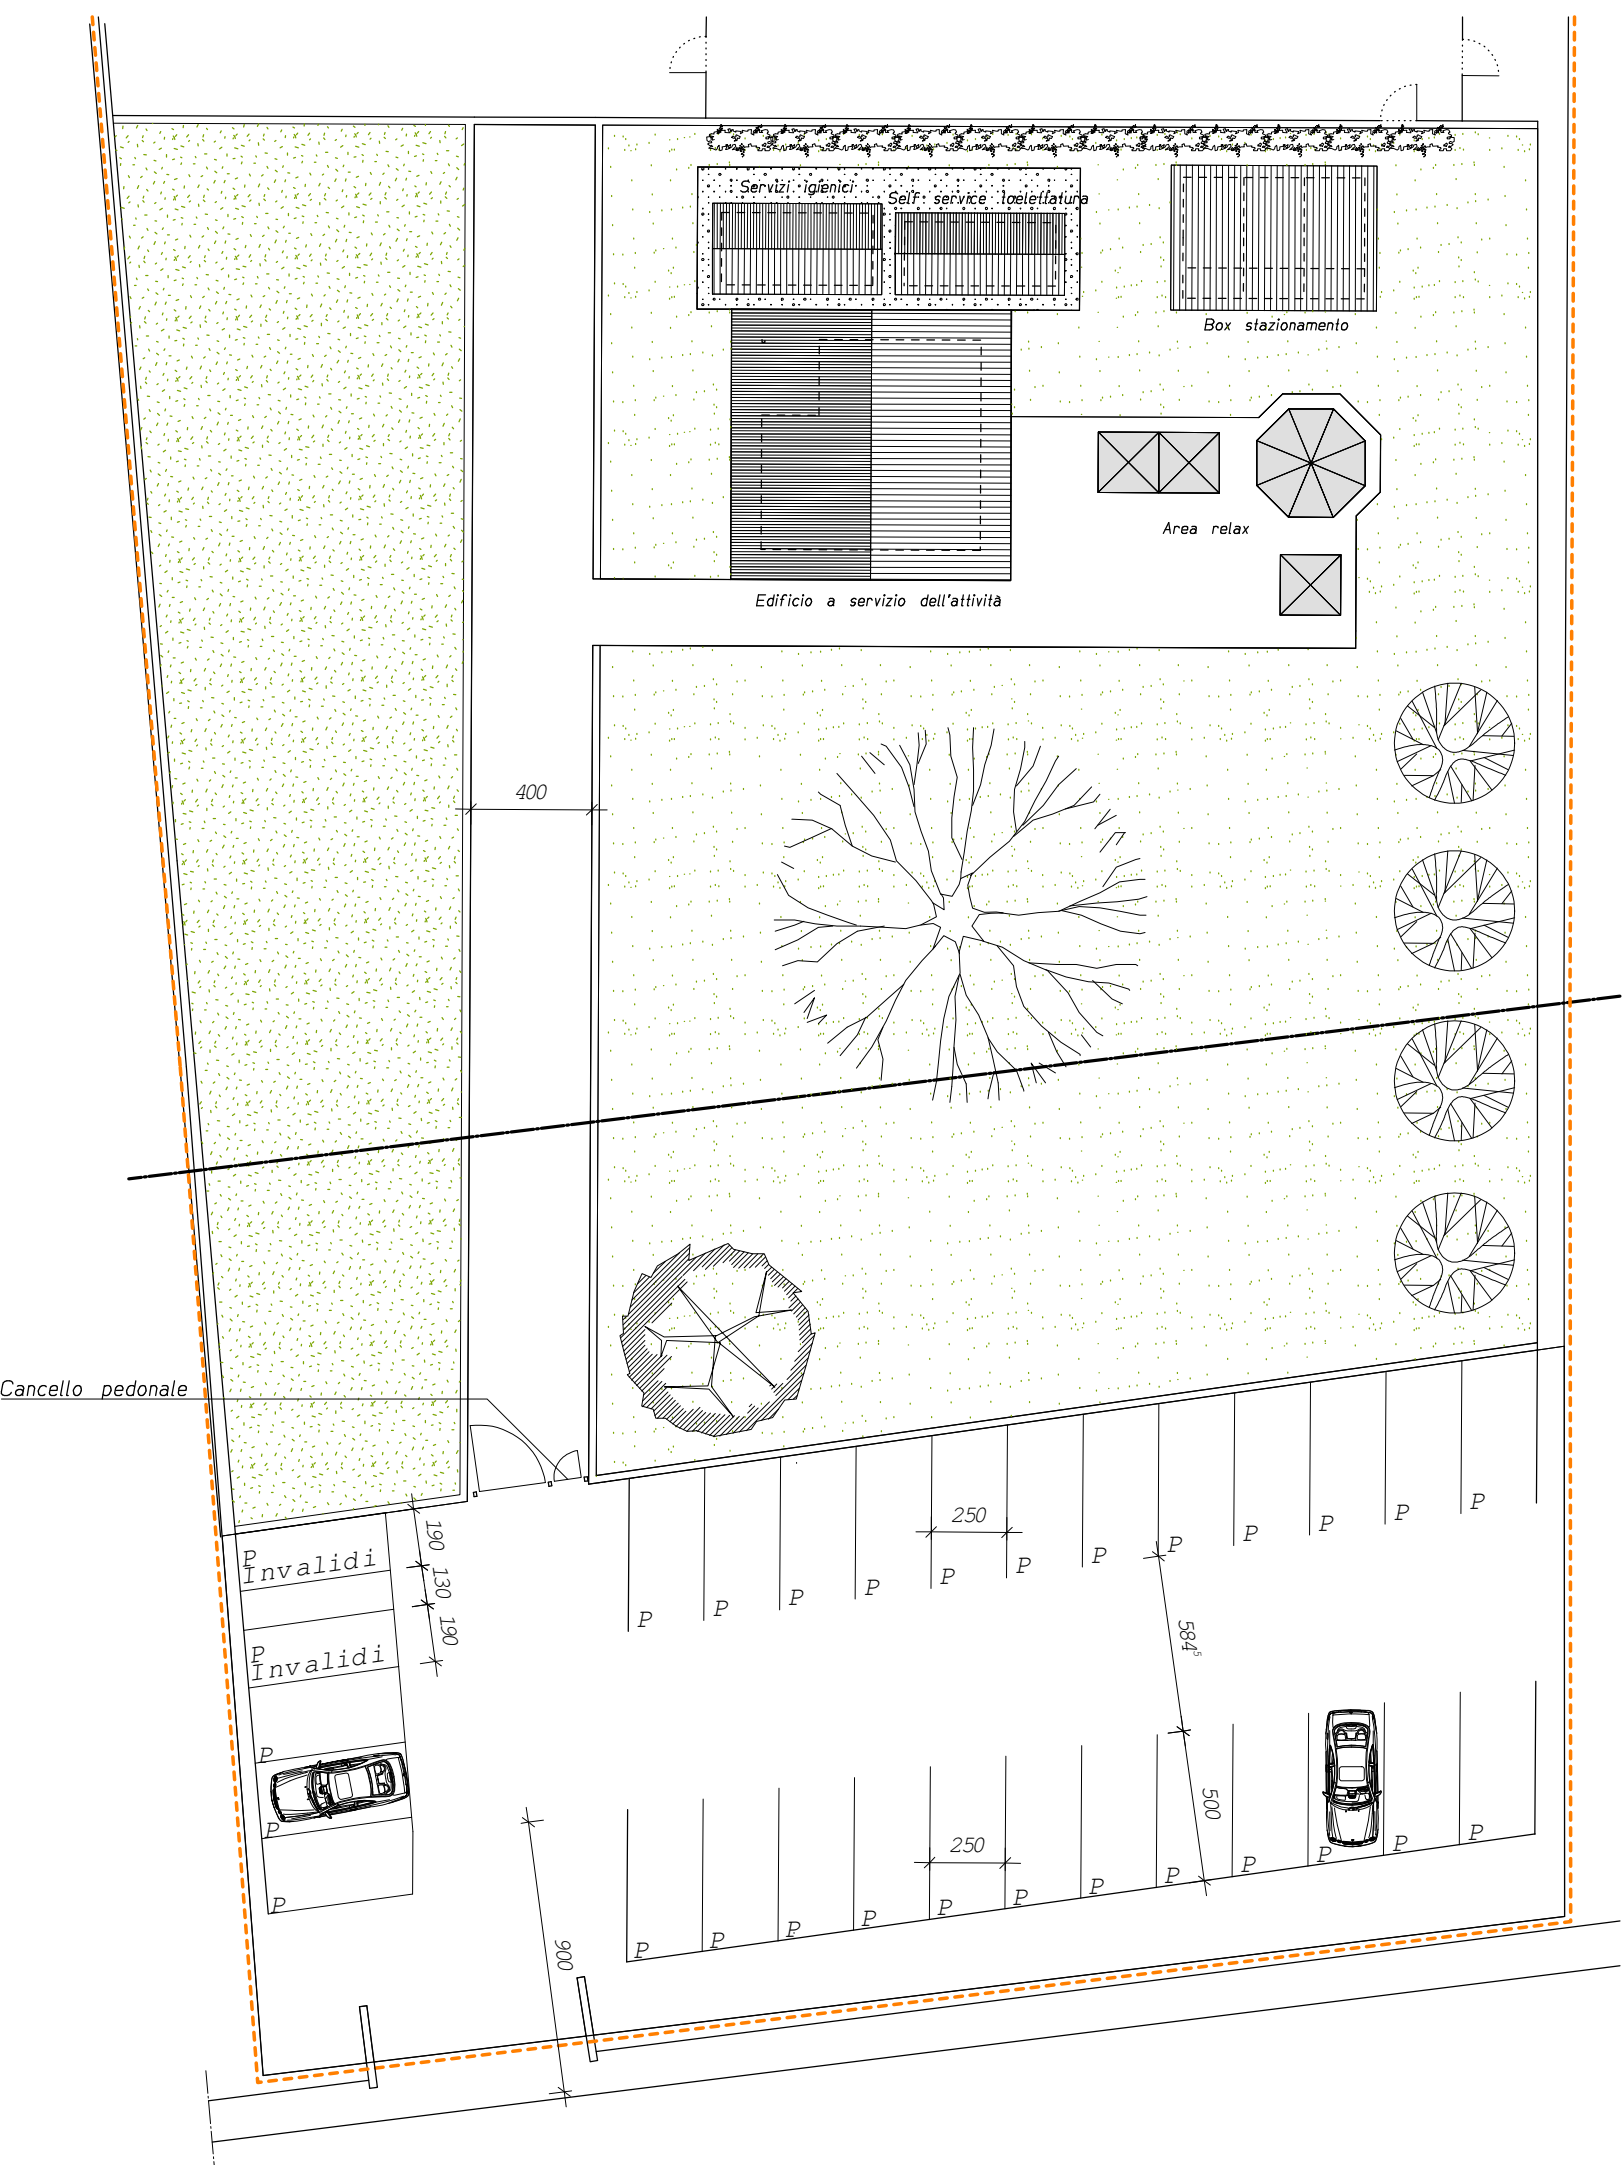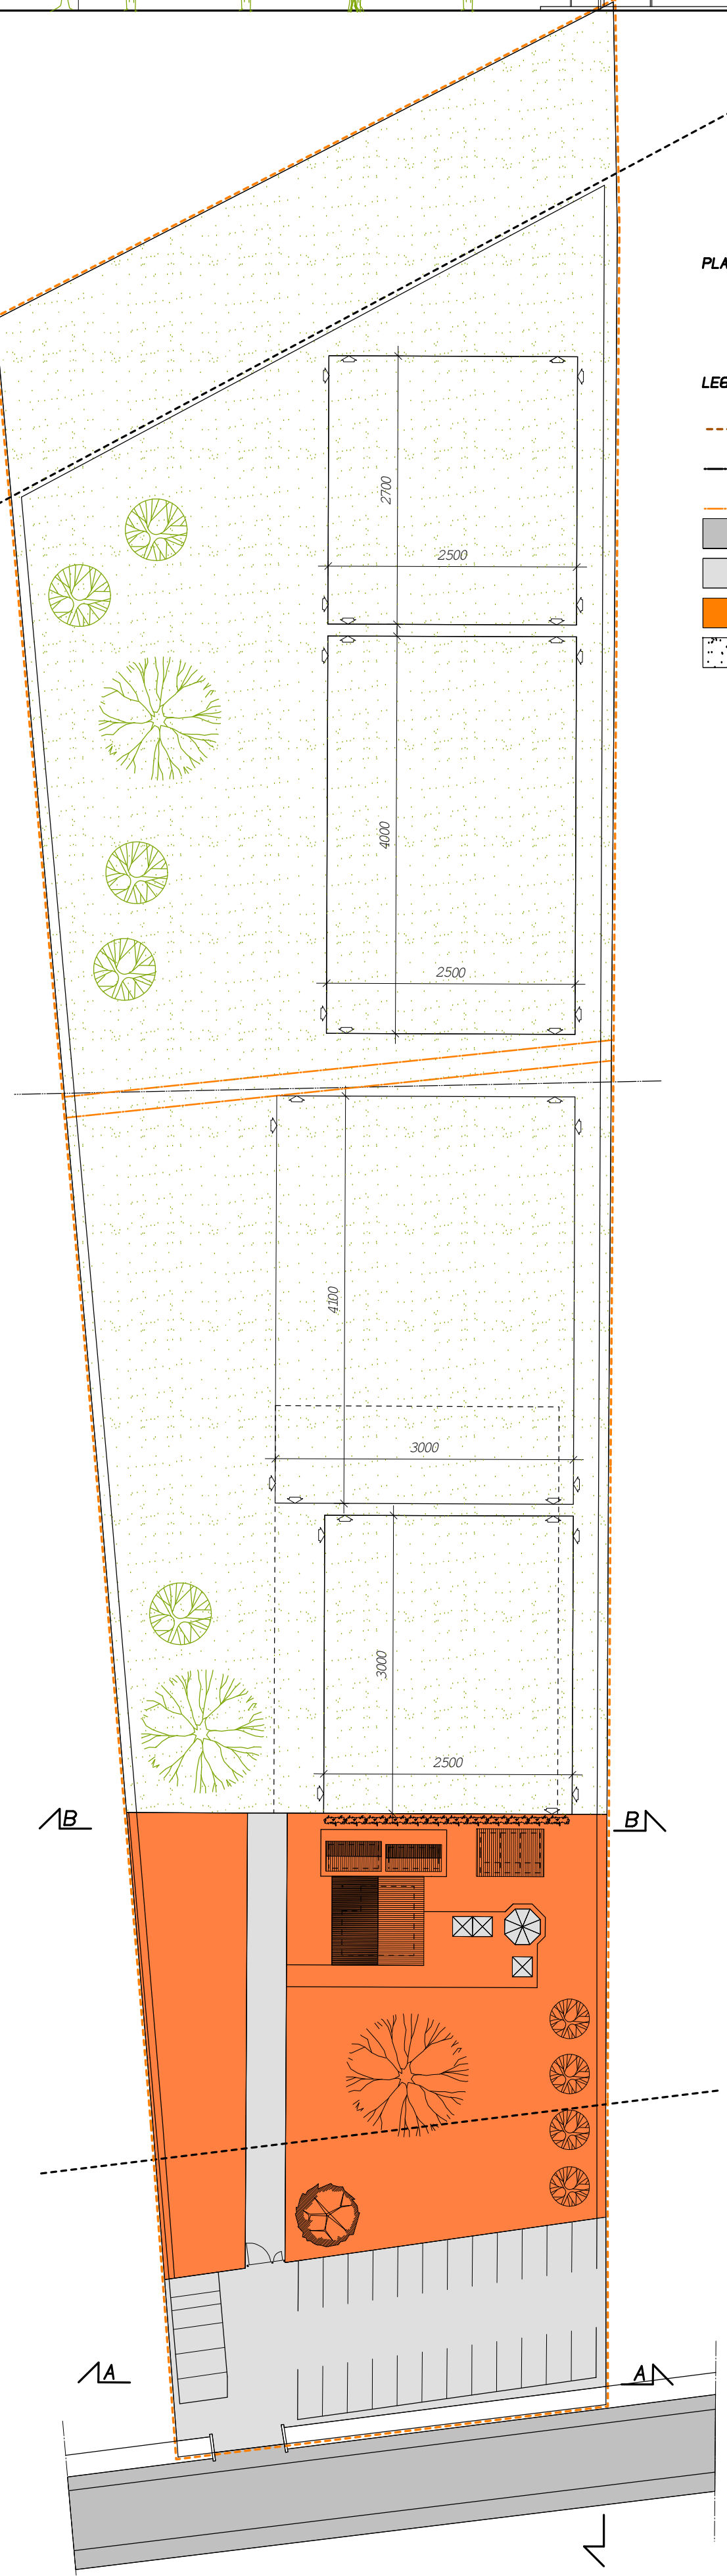

PLANIMETRIA DI DETTAGLIO - scala 1:250

SILVANO TRAVAIN ARCHITETTO
 P.L.T.A. DEL BORGO 3/b
 33050 PRECENICO UD
 Tel/Fax 0431.586.000
 Cell. 335.298.828
 e-mail travarch@iscalinet.it

REGIONE AUTONOMA FRIULI VENEZIA GIULIA

COMUNE DI LATISANA

PROVINCIA DI UDINE

CENTRO CINOFILO LATISANESE
 Piano attuativo comunale d'iniziativa privata

Proprietario
 ZULIAN DANIELE
 VIA ROMA, 9
 33053 LATISANA UD

Committente
 ZULIAN CRISTINA
 VIA ROMA, 9
 33053 LATISANA UD

Ubicazione
 FG. 6 MAP. 303
 VIA BEORCHIA
 LATISANA UD

LA PROPRIETA'

IL TECNICO

PROGETTO - VIABILITA', PARCHEGGI, RECINZIONE

PAC2

PLANIMETRIA GENERALE	SCALA 1:500
PLANIMETRIA DI DETTAGLIO	SCALA 1:250
PROFILO LONGITUDINALE	SCALA 1:250
PROFILO TRASVERSALE AA	SCALA 1:250
PROFILO TRASVERSALE BB	SCALA 1:250
PARTICOLARE RECINZIONE	SCALA 1:100
PARTICOLARE DEL VIALE	SCALA 1:50

GIUGNO 2013

Aggiornamento 25.07.2014