



TAVOLA DELLE RECINZIONI - scala 1500

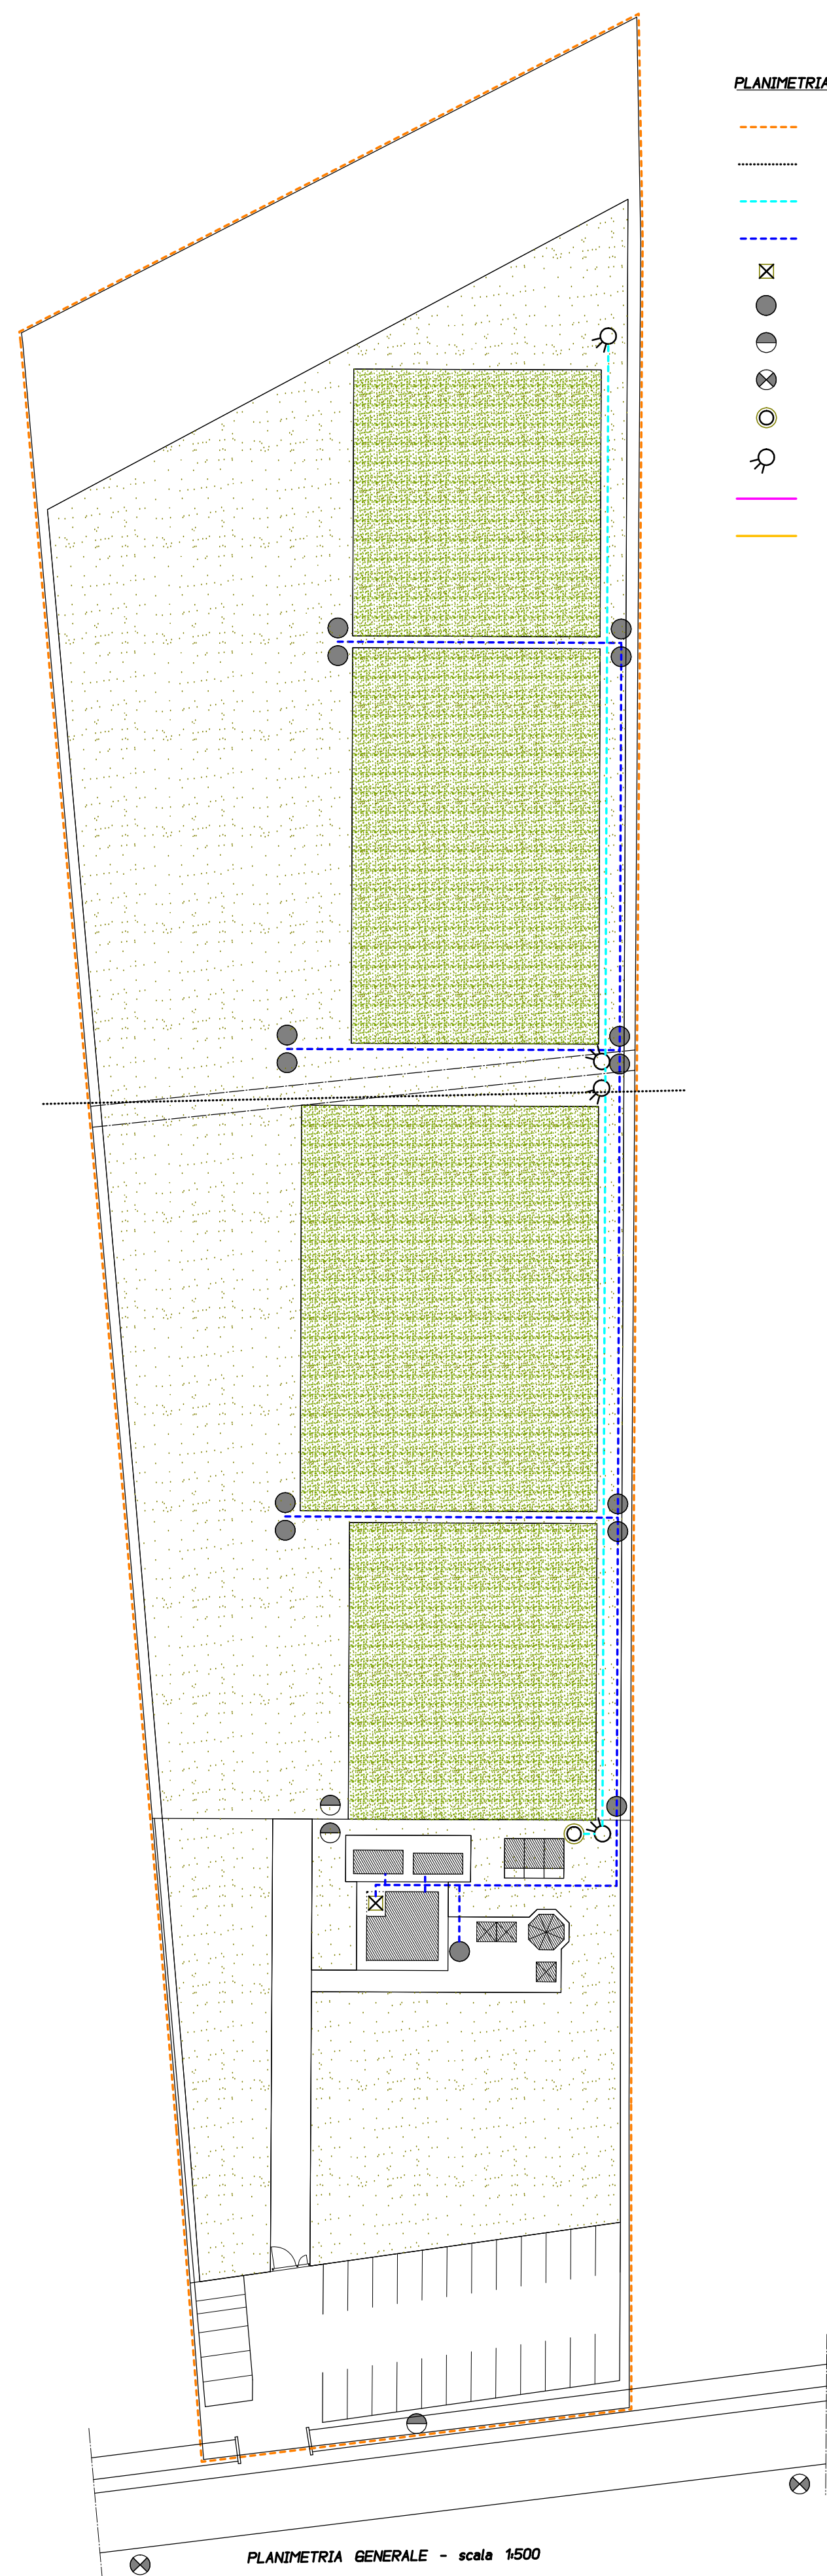

PLANIMETRIA GENERALE - scala 1500

**PLANIMETRIA GENERALE - LEGENDA**

- Limite PAC in progetto
- ..... Elettrودotto
- Linea idrica
- Linea elettrica
- ⊗ Generatore di corrente funzionante a combustibile liquido
- Palo illuminazione con punto luce elettrico
- Palo illuminazione con punto luce fotovoltaico
- ⊗ Palo stradale di pubblica illuminazione
- Pozzo artesiano per irrigazione (acqua non potabile)
- ⊗ Irrigatore per irrigazione campi pratica
- Recinto esterno con pali in ferro e rete h180 cm
- Recinto campi pratica con pali in ferro e rete h160 cm

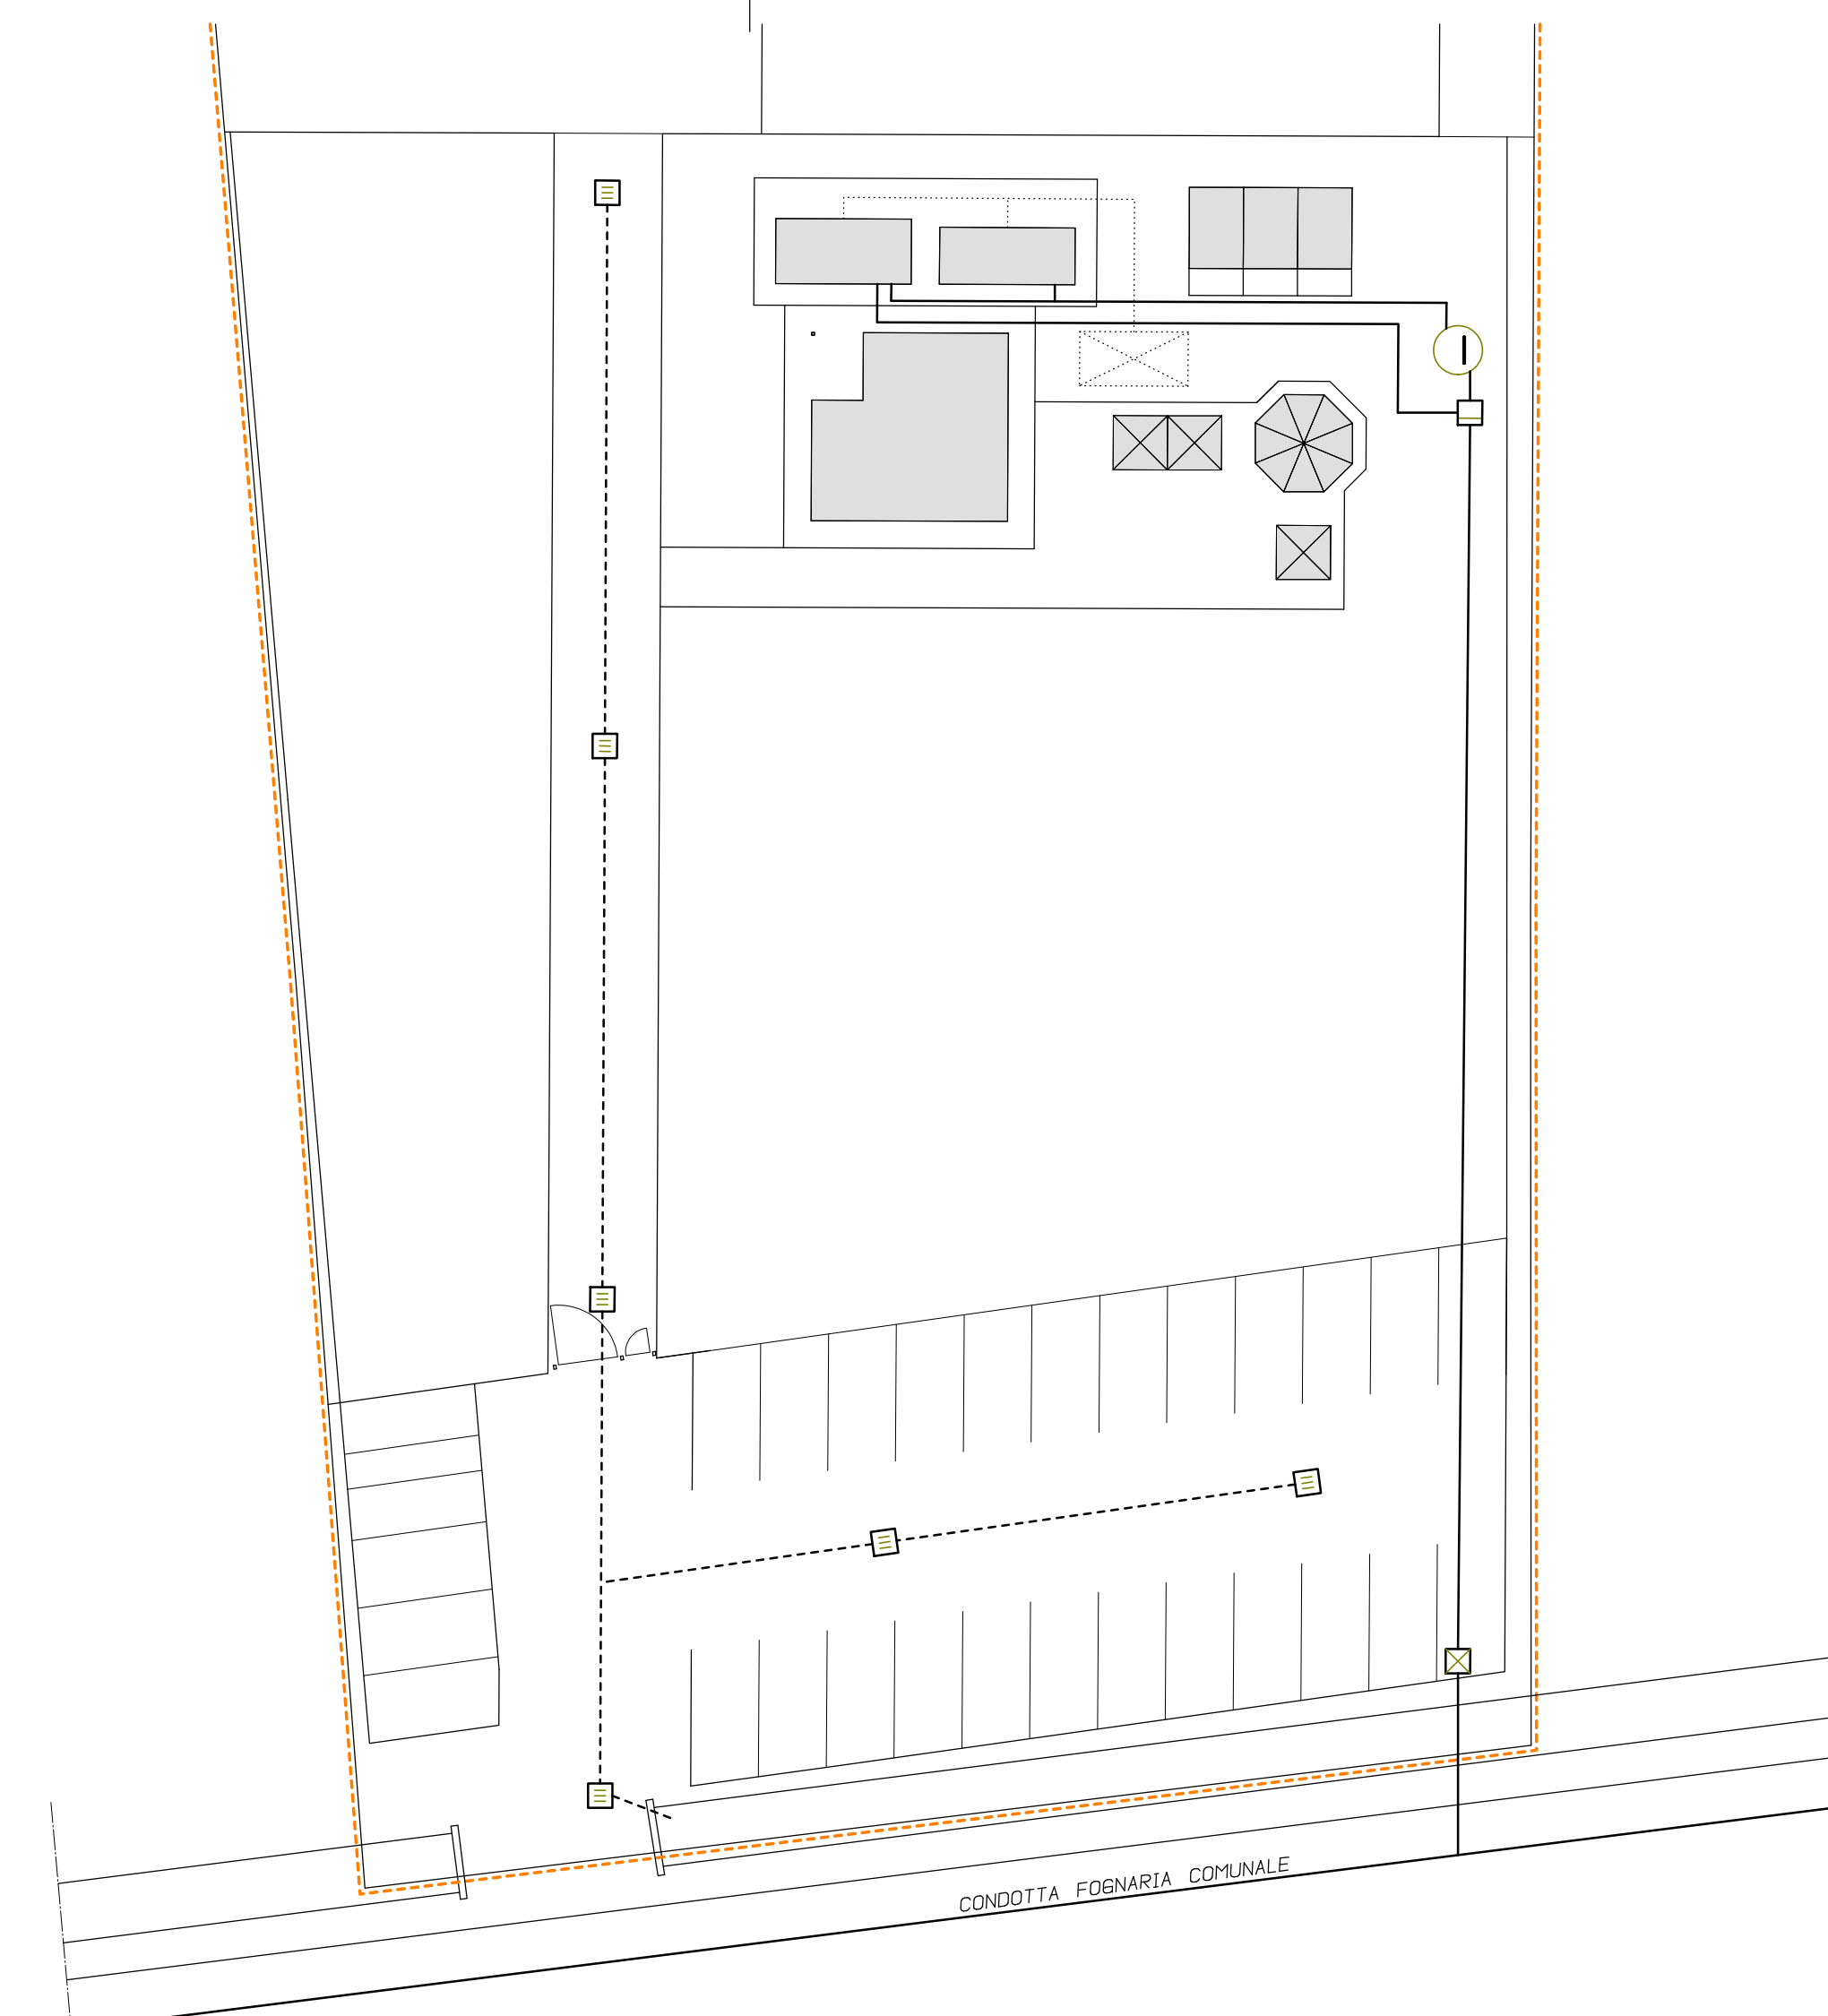

PLANIMETRIA CENTRO SERVIZI - scala 1250

**CENTRO SERVIZI - LEGENDA**

- Limite PAC in progetto
- Condotta fognaria
- Condotta acque meteoriche
- Condotta acque uso sanitario
- Caditoia
- Pozzetto sifonato cts 50x50
- Pozzetto di uscita cts 40x40
- Bacino condensagradi
- ⊗ Bacino raccolta acque meteoriche per uso sanitario

**SILVANO TRAVAIN ARCHITETTO**  
 PIAZZA DEL BORGO 3/13  
 33050 PRECENICO UD  
 Tel./Fax 0431.586.000  
 Cell. 335.298.828  
 e-mail travain@localinet.it

REGIONE AUTONOMA FRIULI VENEZIA GIULIA

COMUNE DI LATISANA

PROVINCIA DI UDINE

**CENTRO CINOFILO LATISANESE**  
 Piano attuativo comunale d'iniziativa privata

Proprietario  
 ZULIAN DANIELE  
 VIA ROMA, 9  
 33053 LATISANA UD

Committente  
 ZULIAN CRISTINA  
 VIA ROMA, 9  
 33053 LATISANA UD

Ubicazione  
 FG. 6 MAPP. 303  
 VIA BEORCHIA  
 LATISANA UD

LA PROPRIETA'

IL TECNICO

**PROGETTO - PLANIMETRIA DELLE RETI TECNOLOGICHE**

TAVOLA DELLE RECINZIONI	SCALA 1500
PLANIMETRIA GENERALE	SCALA 1500
PLANIMETRIA DI DETTAGLIO	SCALA 1250

PAC3

GIUGNO 2013

Aggiornamento 25.07.2014