



PROFILO LOTTI 1 - 6

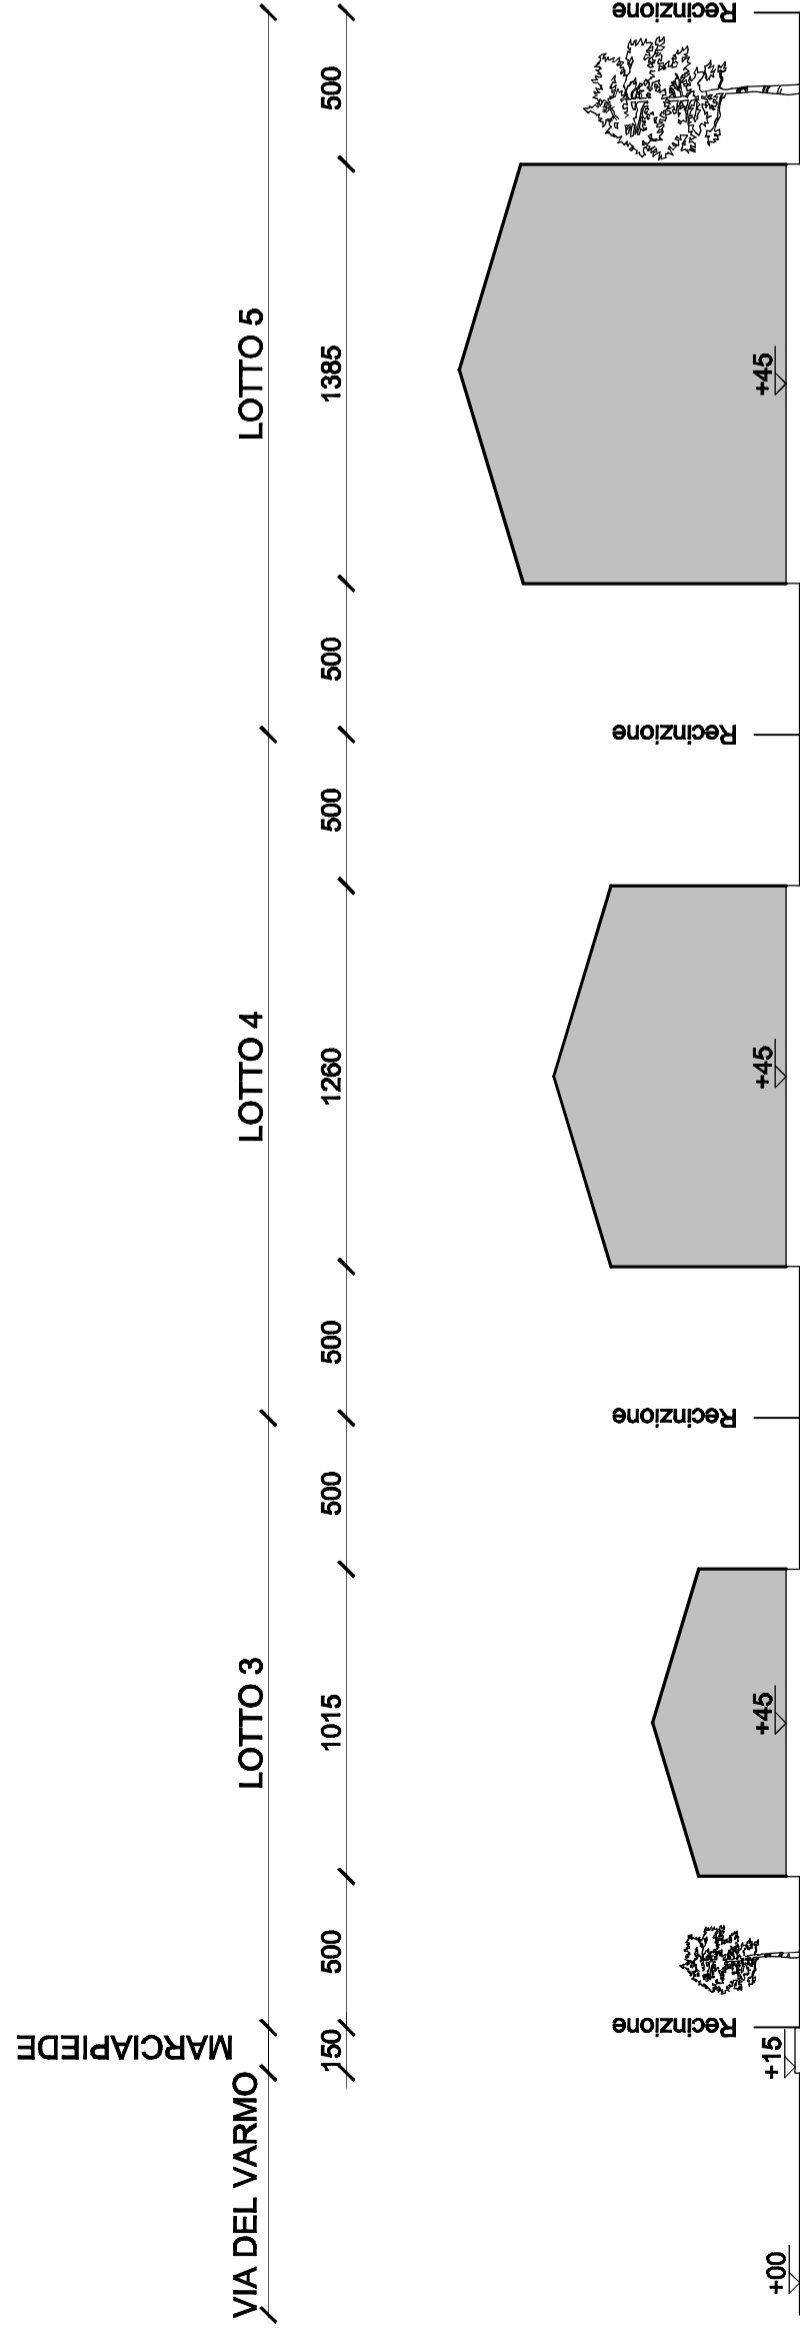

PROFILO LOTTI 3 - 4 - 5

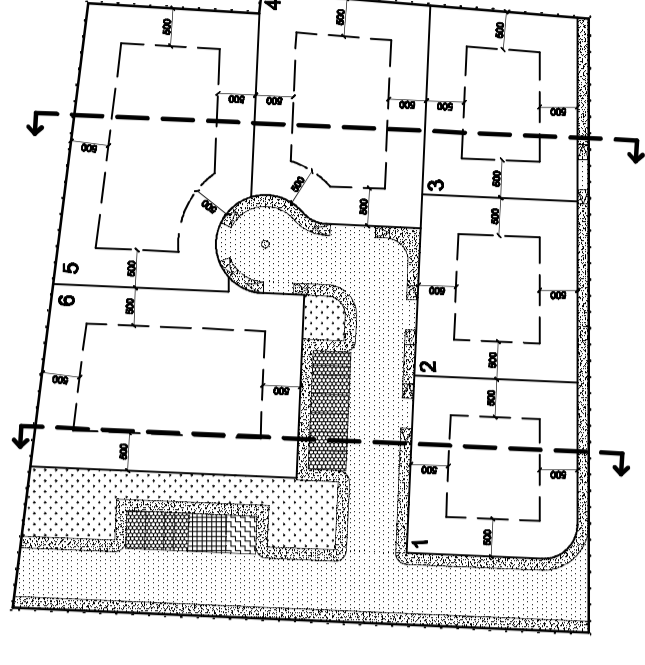

COMUNE di LATISANA

PROVINCIA di UDINE

PIANO ATTUATIVO COMUNALE
di iniziativa privata "ALESSANDRA"

TAVOLA 11 - PROFILI DEI FABBRICATI

SCALA 1 : 250

Ing. Daniele Dazzan - Via Brian 75/a - 33050 Preconico (Ud) - Tel. 0431/589344 - email dd.ing@tin.it