


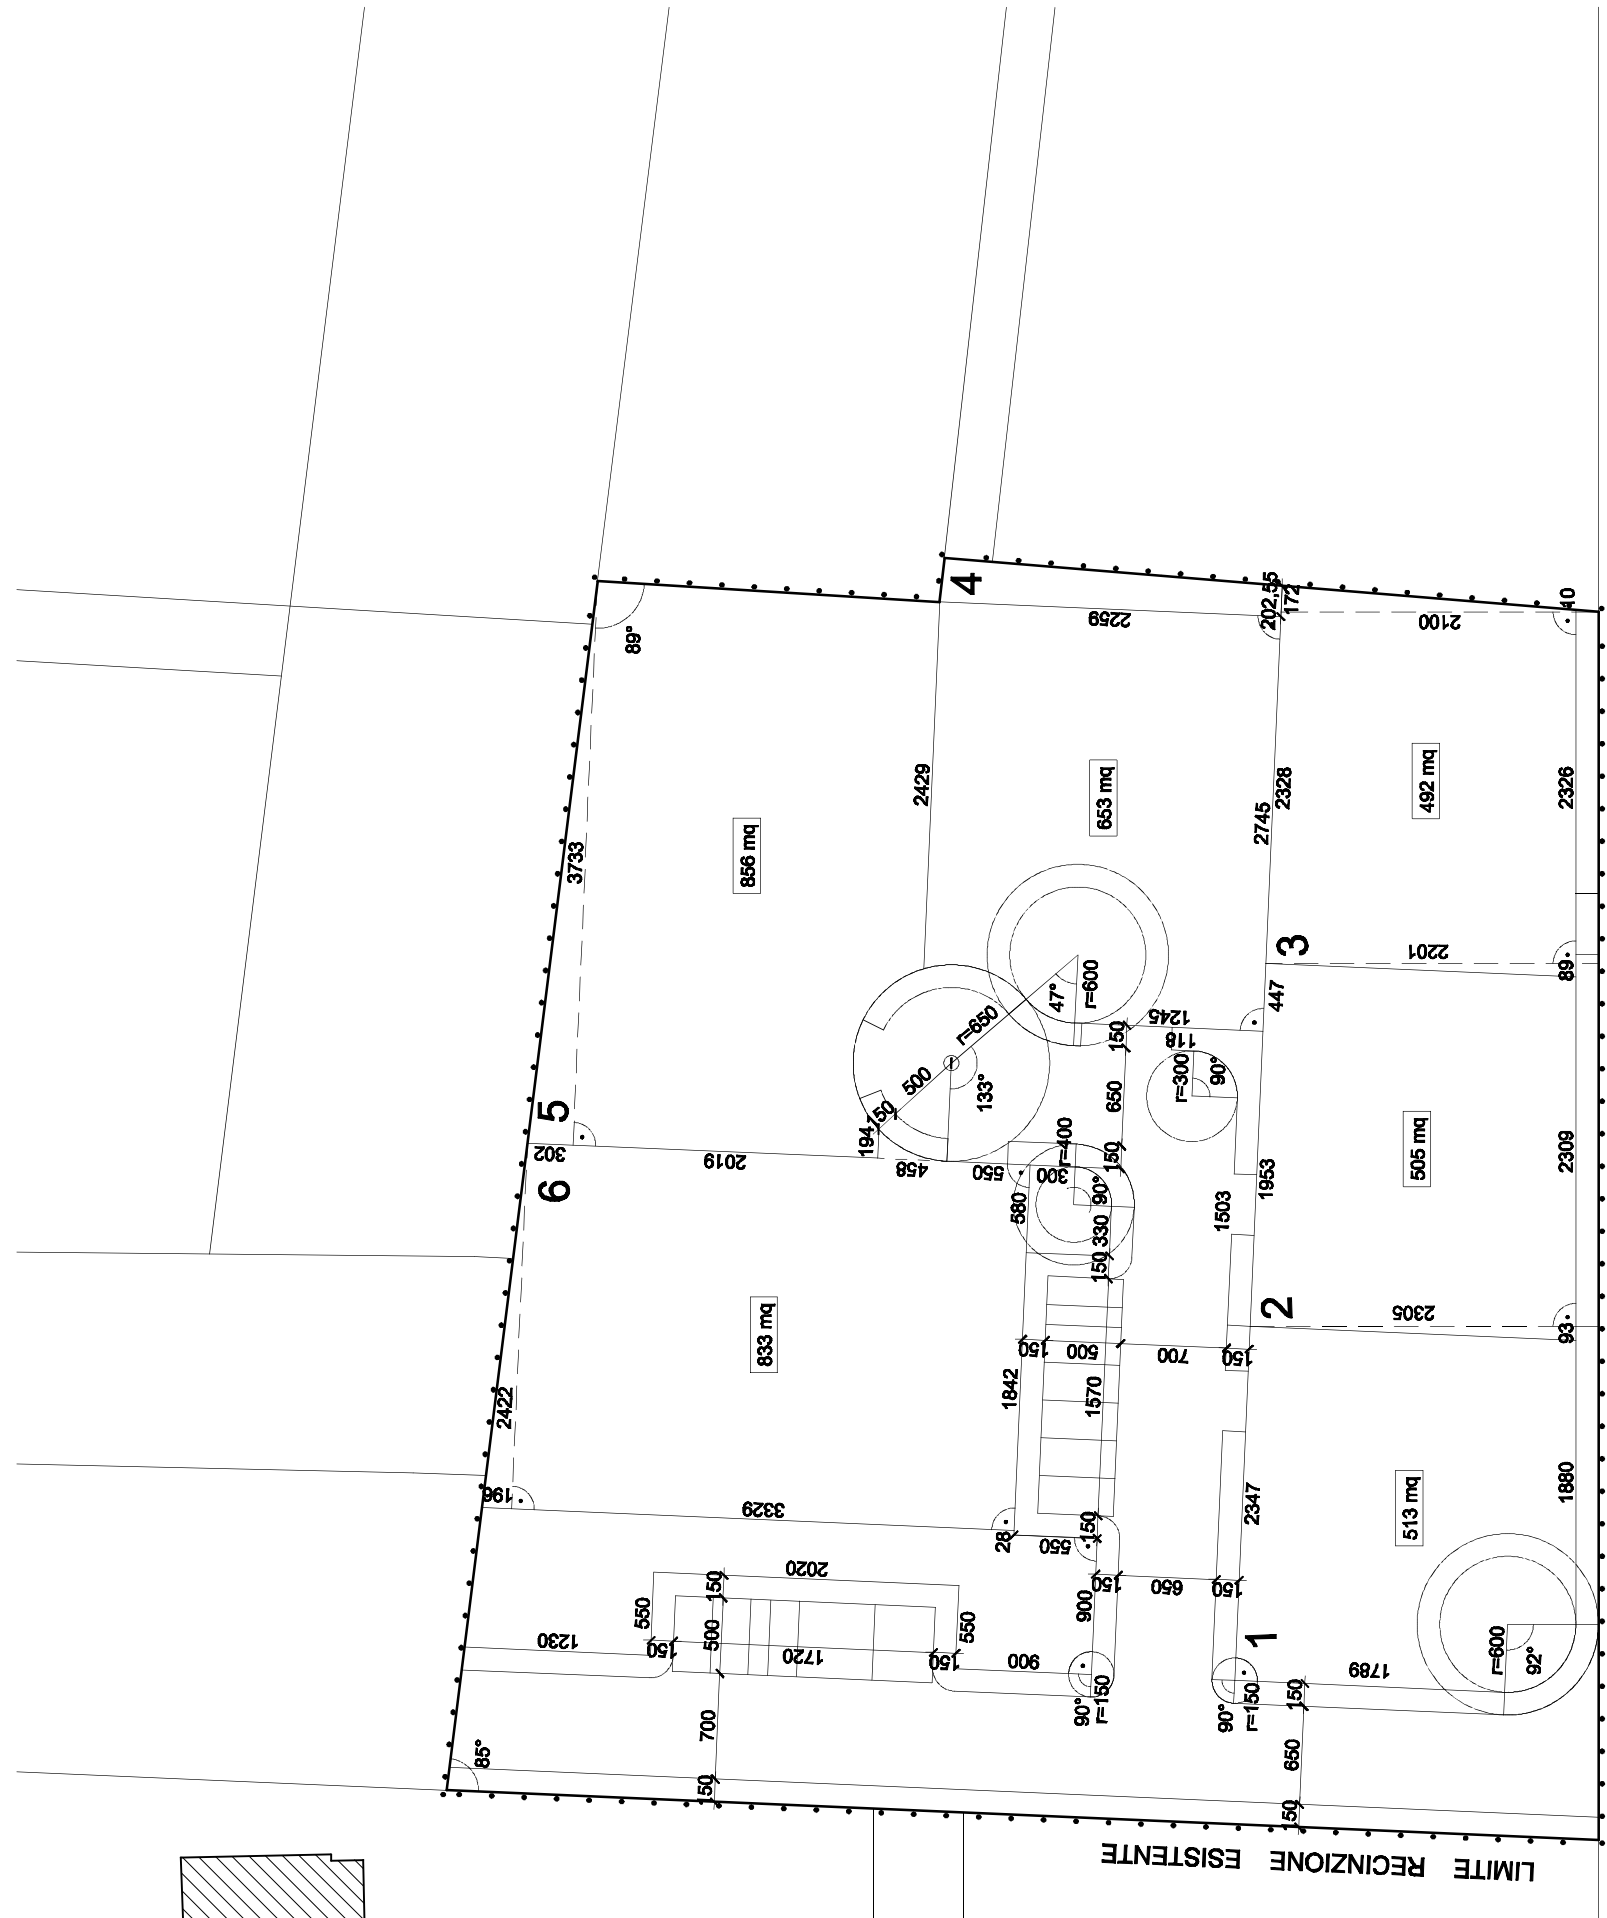
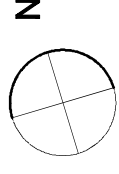


-  Perimetro PAC di iniziativa privata in progetto
-  Fabbricati esistenti
-  Numerazione lotti



COMUNE di LATISANA PROVINCIA di UDINE

PIANO ATTUATIVO COMUNALE
di iniziativa privata "ALESSANDRA"

TAVOLA 9 - PIANO DI FRAZIONAMENTO SCALA 1 : 500

Ing. Daniele Dazzan - Via Brian 75/a - 33050 Precenico (Ud) - Tel. 0431/589344 - email dd.ing@tin.it