



Planimetria Generale con i vincoli gravanti sul comparto
Scala 1:500

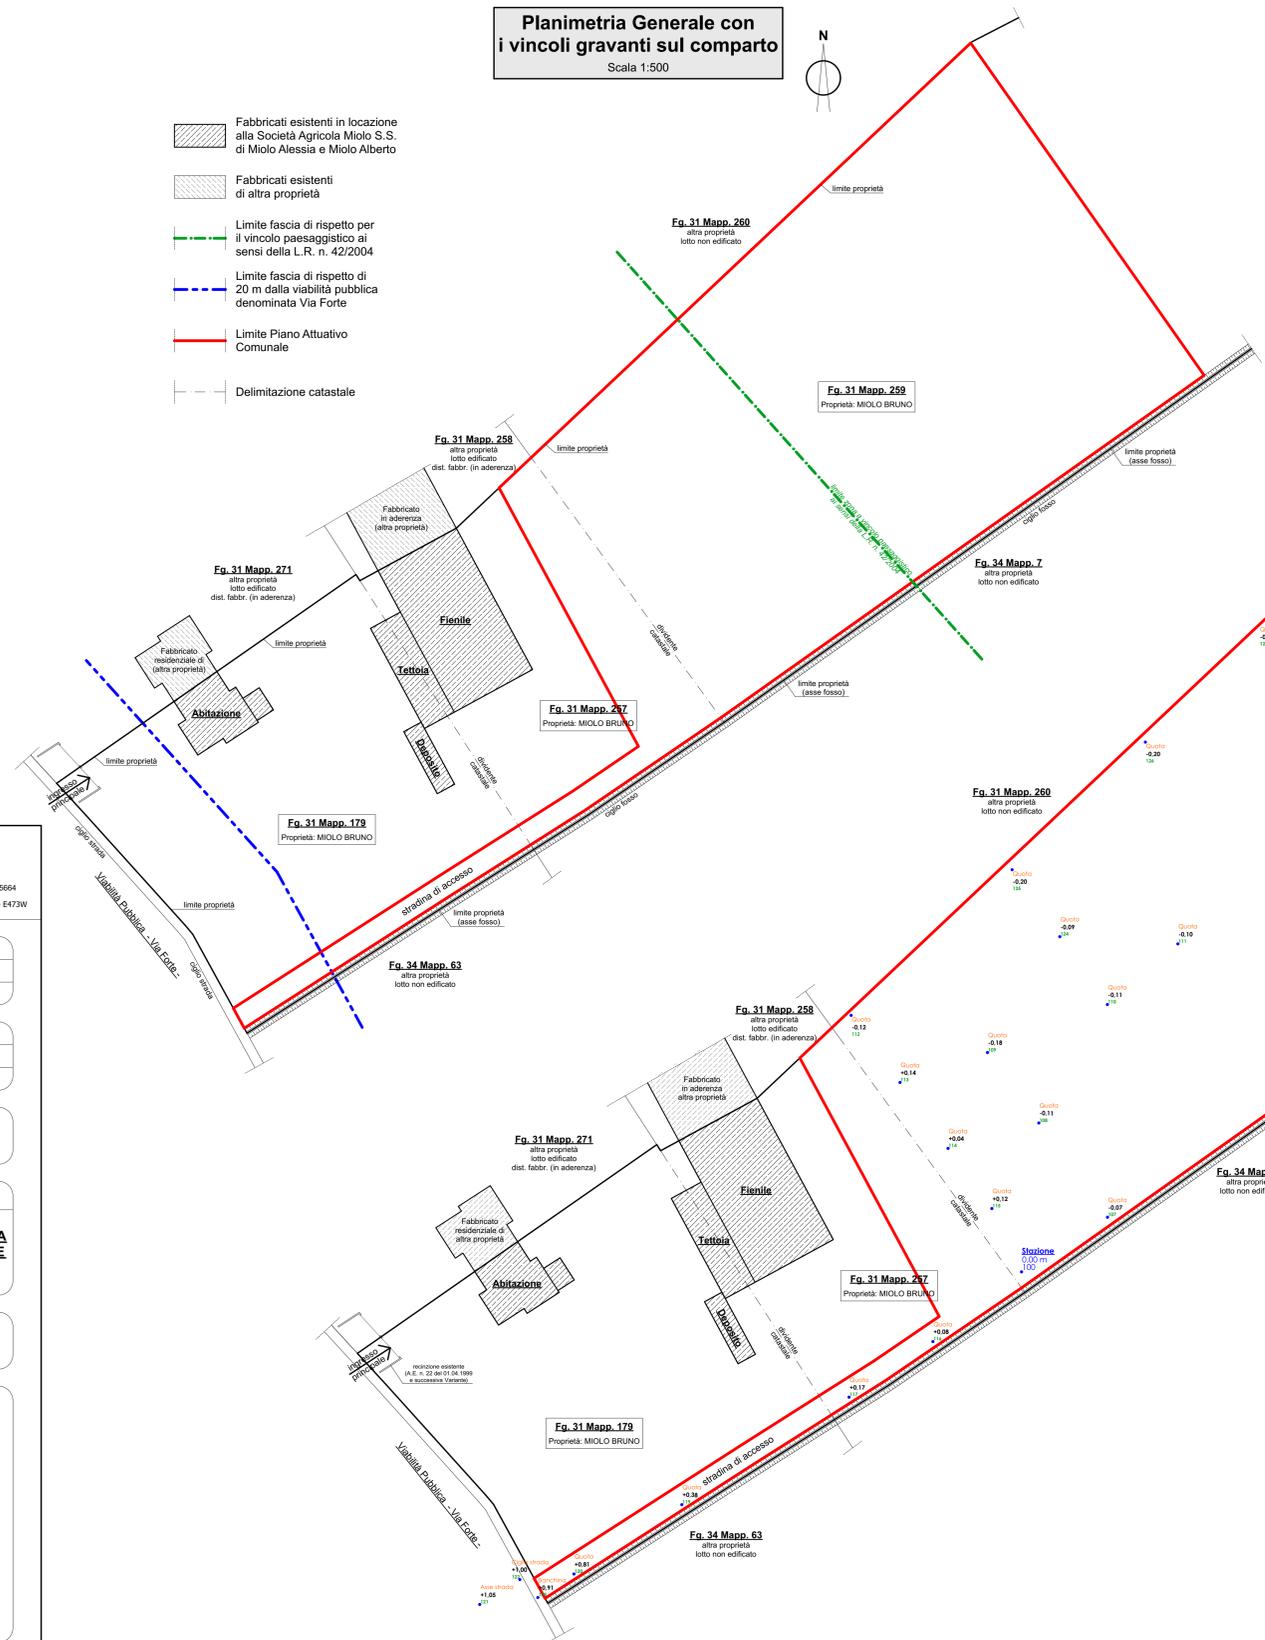



- Fabbricati esistenti in locazione alla Società Agricola Miolo S.S. di Miolo Alessia e Miolo Alberto
- Fabbricati esistenti di altra proprietà
- Limite fascia di rispetto per il vincolo paesaggistico ai sensi della L.R. n. 42/2004
- Limite fascia di rispetto di 20 m dalla viabilità pubblica denominata Via Forte
- Limite Piano Attuativo Comunale
- Delimitazione catastale



Rilievo Planoaltimetrico del Lotto con individuazione dei con visivi fotografici
Scala 1:500

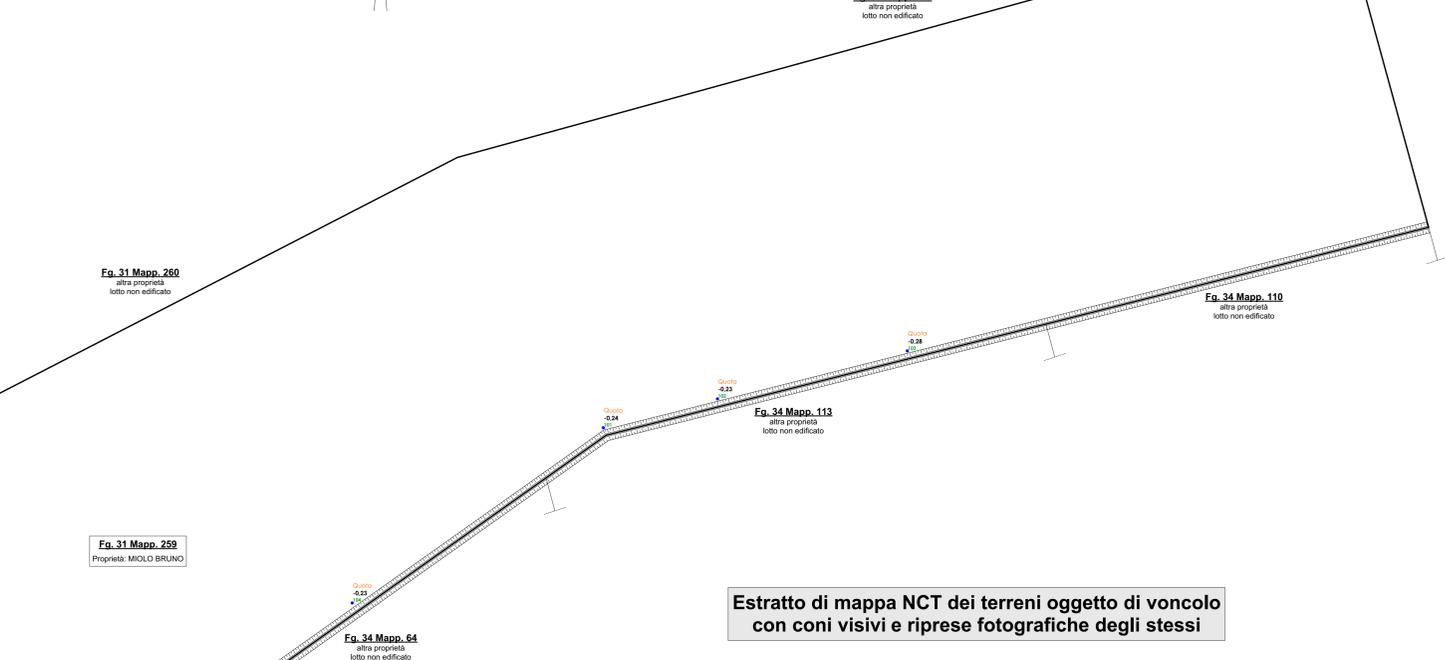

Estratto di mappa NCT dei terreni oggetto di vincolo con con visivi e riprese fotografiche degli stessi

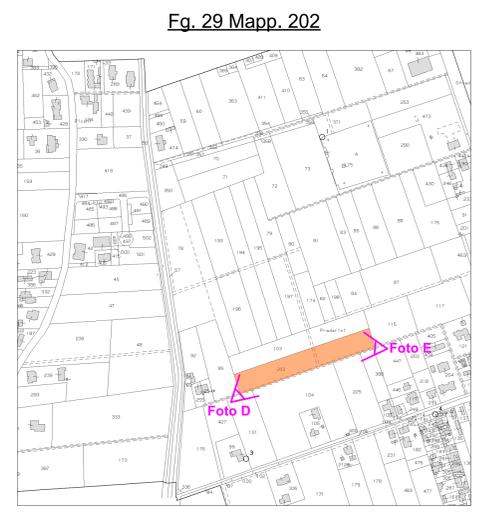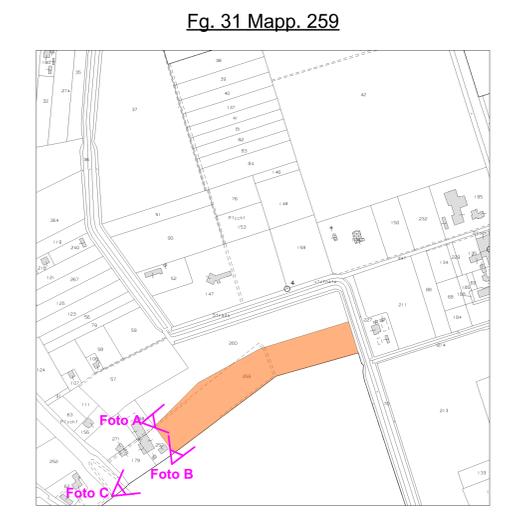

PROGETTISTA BELLE' Ing. SIRO <small>Via Monsignor Luigi Murador n. 40 - 33053 Latisana (UD) - Tel. 043155664 e-mail: siro.belle@gmail.com / c.f. BLLSR76T16C957R</small>		COLLABORATORE PEROSA Geom. ITALO <small>Via Del Melo n. 32 - 33053 Pertegada di Latisana (UD) - Tel. 043155664 e-mail: studiotor@tiscali.it / p.iva 01817140302 / c.f. PRS TL1 69A24 E472W</small>	
COMUNE	LATISANA	PROVINCIA	UDINE
REGIONE	AUTONOMA FRIULI VENEZIA GIULIA		
PROPRIETA'	MIOLO BRUNO		
CONDIZIONE AGRICOLA	SOCIETA' AGRICOLA MIOLO S.S.		
RIF.-CATASTO	Fg. 31 mapp. 179-257-259	UBICAZIONE	Latisana, Via Forte n. 111
PROG.	D.I.A.	Riduzione a Conformità	Permesso di Costruire
	<input type="checkbox"/>	<input type="checkbox"/>	<input type="checkbox"/>
		Edilizia Libera	Variante
		<input type="checkbox"/>	<input type="checkbox"/>
SCALA	1 / 500		
DATA	30.07.2019		
FILE	1247		
ELABORAZIONE	ARCHICAD 13		
DESCRIZIONE PROGETTO	STATO DI FATTO		
	La Ditta	Il Tecnico	
TAVOLA N.	B		

Oggetto:
PIANO ATTUATIVO COMUNALE PER IL POTENZIAMENTO DI UNA AZIENDA AGRICOLA ESISTENTE ATTRAVERSO LA REALIZZAZIONE DI NUOVE STRUTTURE AZIENDALI PER ALLEVAMENTI INDUSTRIALI