




Planimetria del Lotto con individuazione delle quote altimetriche - Stato esistente -
Scala 1:500

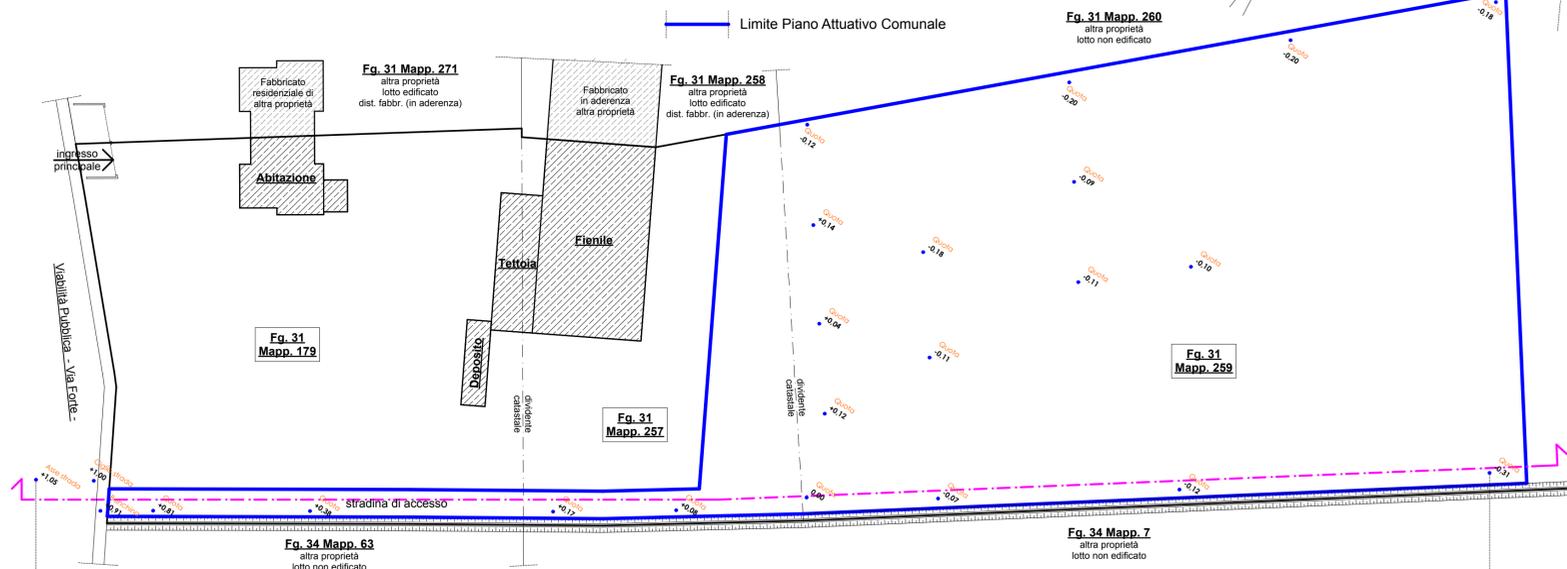

Sezione longitudinale terreno - Stato esistente -
Scala 1:500

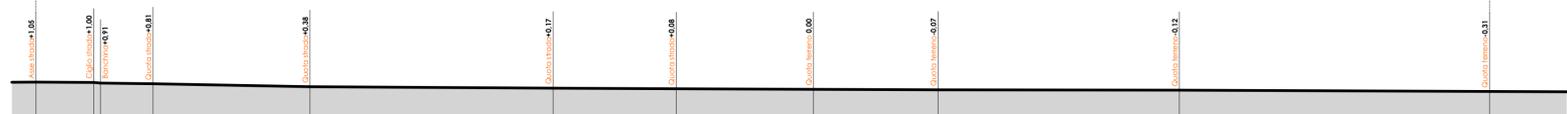

Planimetria del Lotto con individuazione delle quote altimetriche - Stato di Progetto -
Scala 1:500

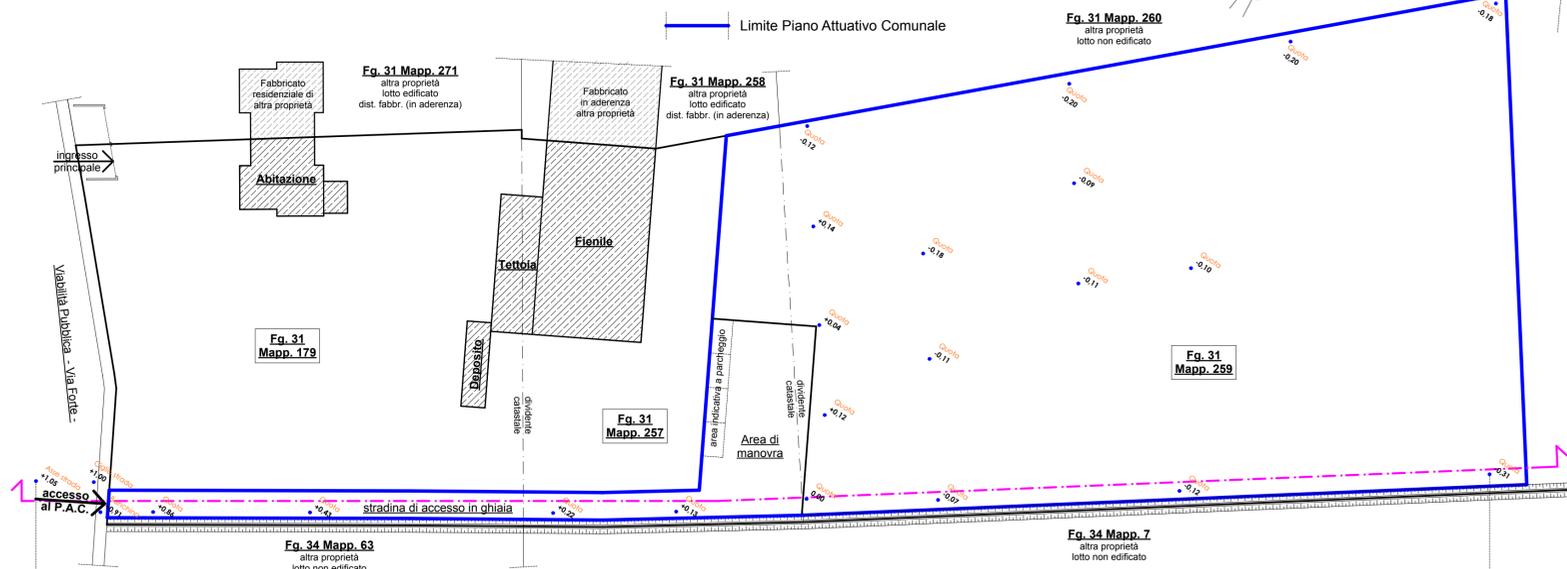

Sezione longitudinale terreno - Stato di Progetto -
Scala 1:500



PROGETTISTA BELLE' Ing. SIRO Via Monsignor Luigi Murador n. 40 - 33053 Latisana (UD) - Tel. 043155664 e-mail: siro.belle@gmail.com / c.f. BLLSRI76T16C957R		COLLABORATORE PEROSA Geom. ITALO Via Del Molo n. 32 - 33053 Pertegada di Latisana (UD) - Tel. 043155664 e-mail: studiolor@tiscali.it / p.va 01817140302 / c.f. PRS TLI 69A24 E473W	
COMUNE	LATISANA	PROVINCIA	UDINE
REGIONE	AUTONOMA FRIULI VENEZIA GIULIA		
PROPRIETA'	MIOLO BRUNO		
CONDUZIONE AGRICOLA	SOCIETA' AGRICOLA MIOLO S.S.		
RIF.-CATASTO	Fg. 31 mapp. 179-257-259	UBICAZIONE	Latisana, Via Forte n. 111
PROG.	D.I.A.	Riduzione a Conformità	Permesso di Costruire
	<input type="checkbox"/>	<input type="checkbox"/>	<input type="checkbox"/>
		Edilizia Libera	Variante
		<input type="checkbox"/>	<input type="checkbox"/>
SCALA	1 / 500		
DATA	16.05.2019		
FILE	1247		
ELABORAZIONE	ARCHICAD 13		
Oggetto:			
PIANO ATTUATIVO COMUNALE PER IL POTENZIAMENTO DI UNA AZIENDA AGRICOLA ESISTENTE ATTRAVERSO LA REALIZZAZIONE DI NUOVE STRUTTURE AZIENDALI PER ALLEVAMENTI INDUSTRIALI			
DESCRIZIONE PROGETTO	PLANIMETRIE E SEZIONI DEL TERRENO (Stato Esistente e Stato di Progetto)		
La Ditta	Il Tecnico		
TAVOLA N.	D		