



PROFILO LONGITUDINALE ASSE 5

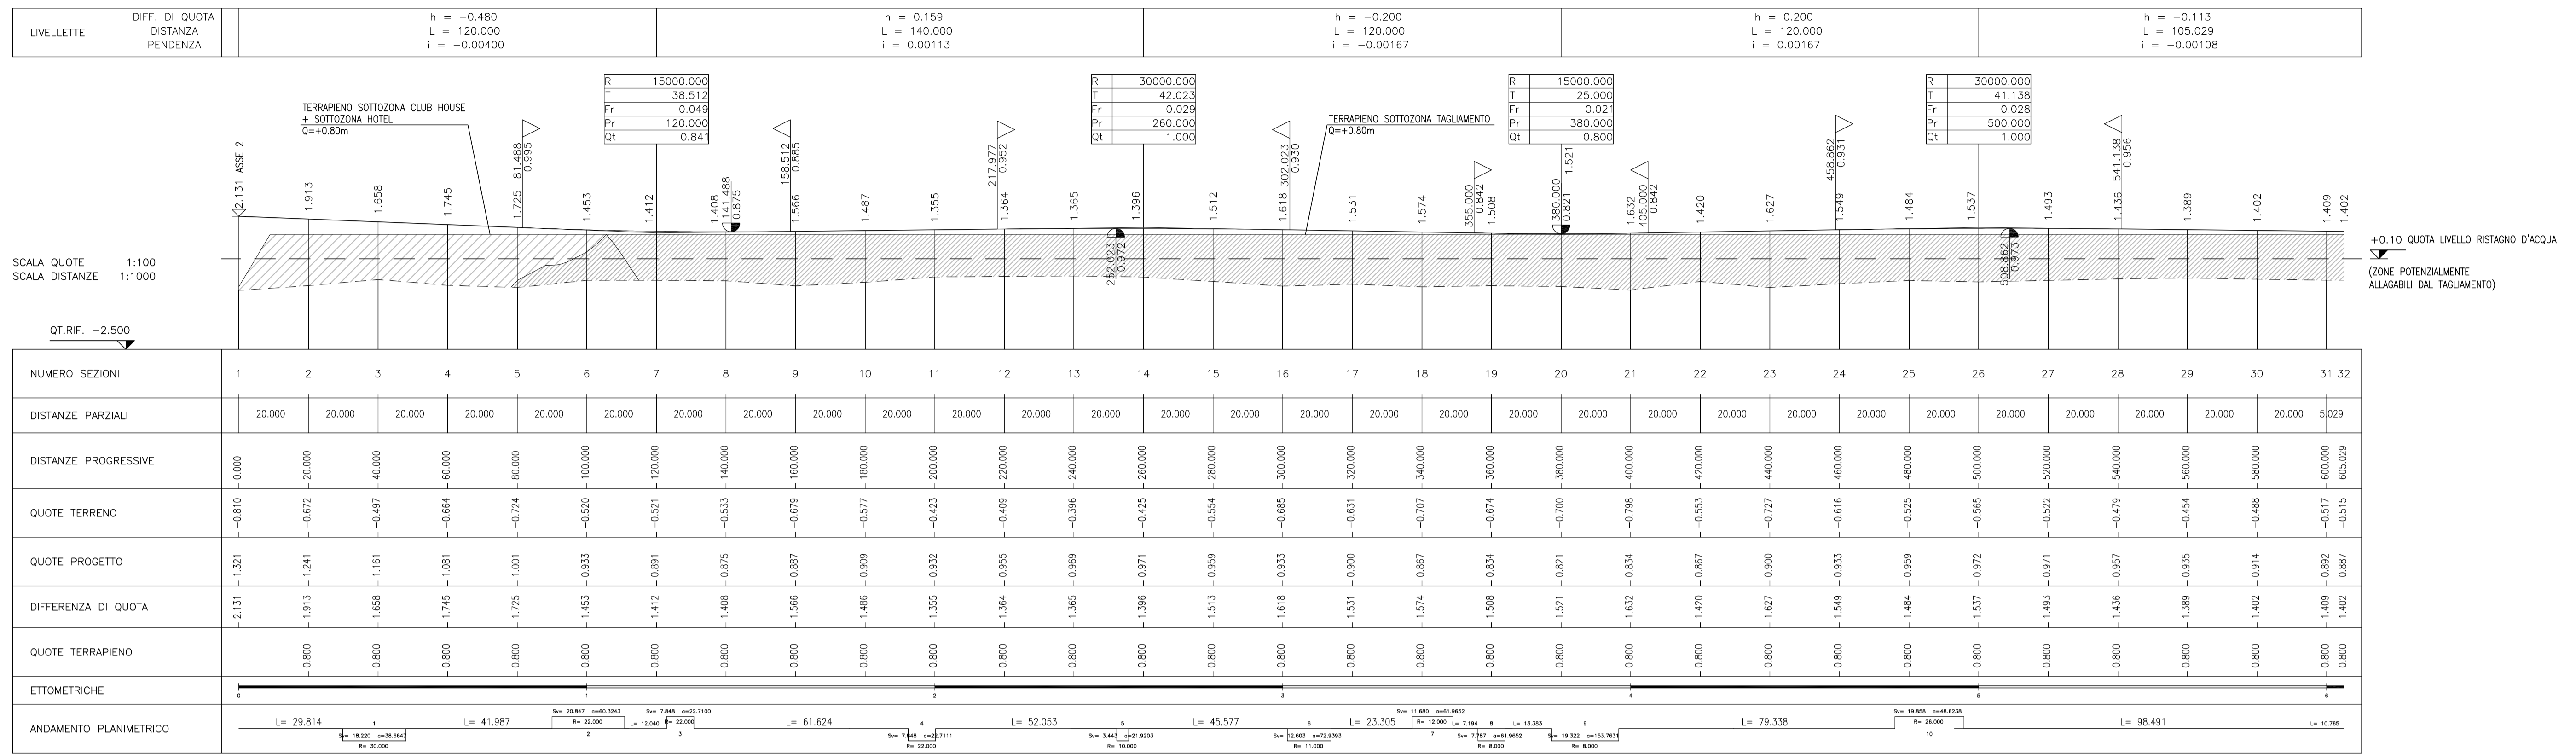

PROFILO LONGITUDINALE ASSE 6

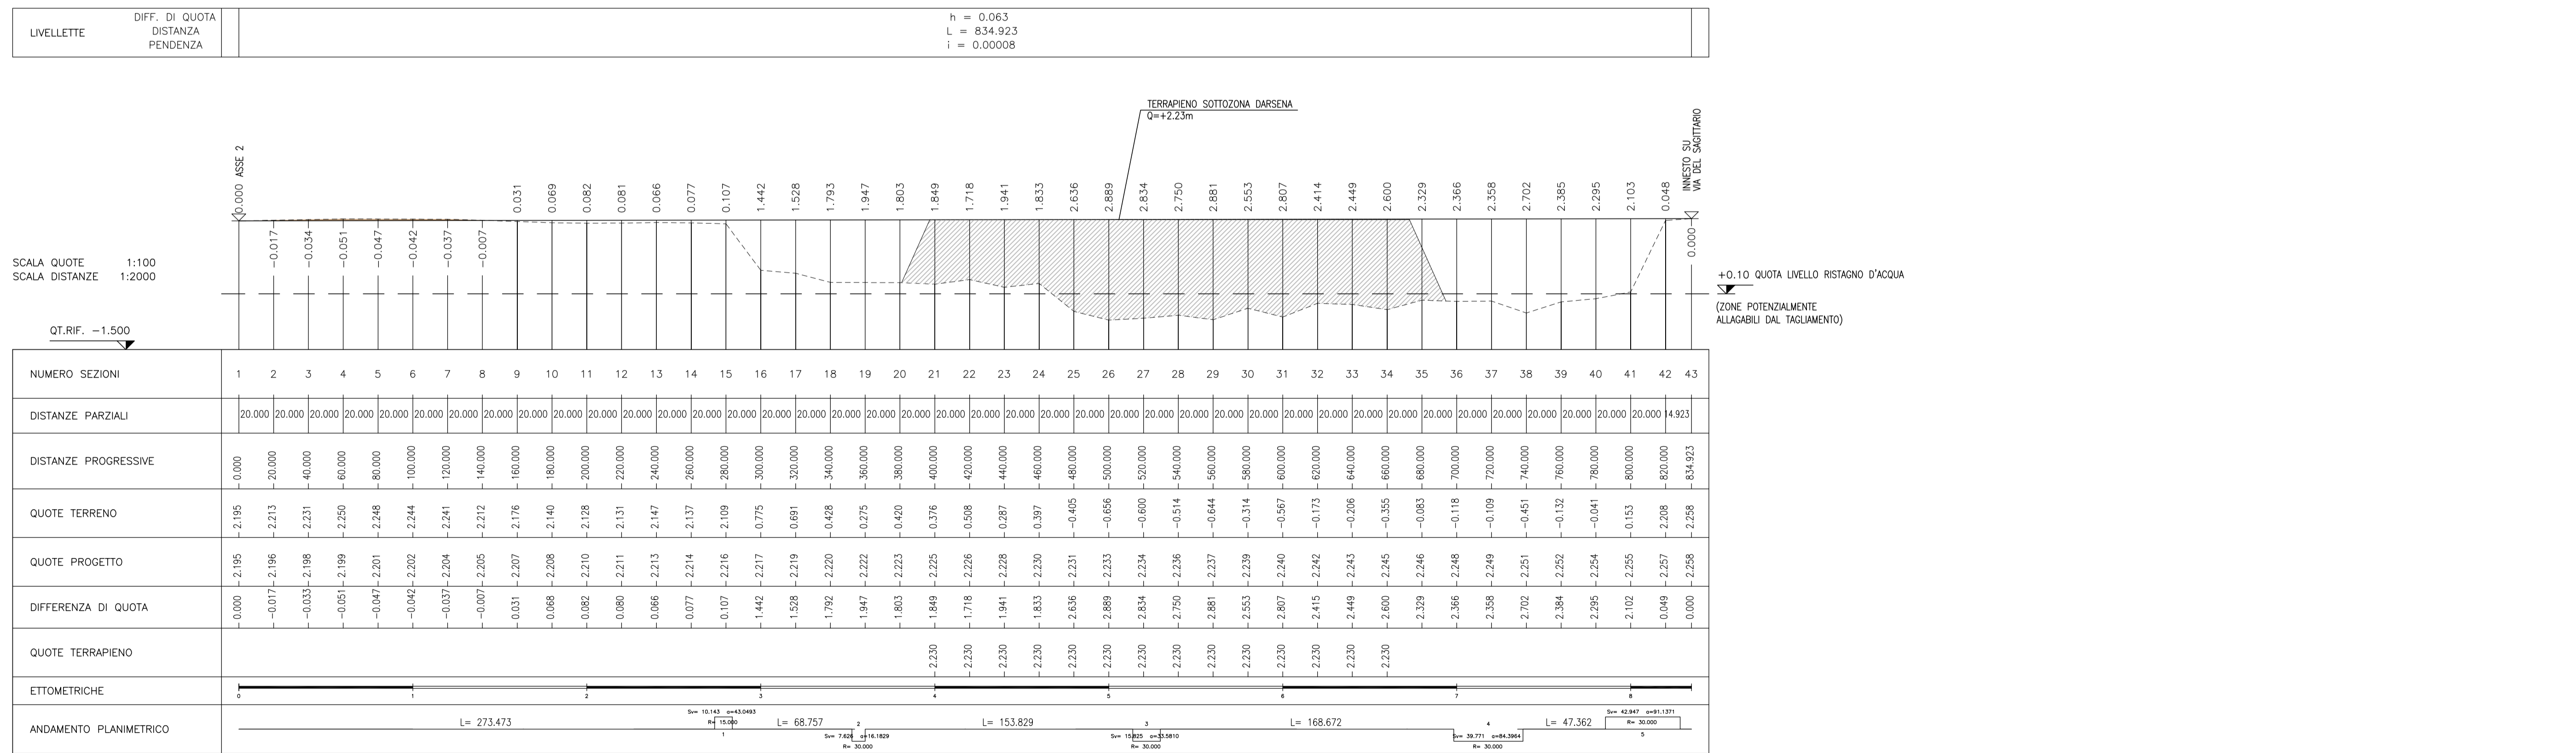

Q	19.04.2010	Primo Emissione		CS	EB	AT
Rev.	Data	Motivo Emissione		Red.	Ver.	App.

Cliente: **SERTECO**
servizi tecnici coordinati s.p.a.

AGENZIA CON SISTEMA DI GESTIONE PER LA QUALITÀ CERTIFICATO DA UNI EN ISO 9001:2008

Descrizione: **OPERE DI URBANIZZAZIONE**
PROFILO LONGITUDINALE ASSE 5 E ASSE 6

Regione: Friuli Venezia Giulia | Provincia: Udine | Comune: Latisana

Comittente: AGRIVER S.r.l.

D.L.: 078_139 AgriVer S.r.l. Piano attuativo golf e strutture ricettive in località Bevozzano

N° cil/com: 078_139 | Data: 19.04.2010 | Scala: 1:2000/1:1000/1:100

Nome File: 078_139 - PR-PA03.2 - 00.dwg | Tav. PR-PA03.2