

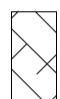

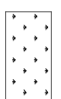
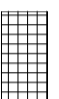

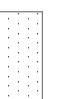


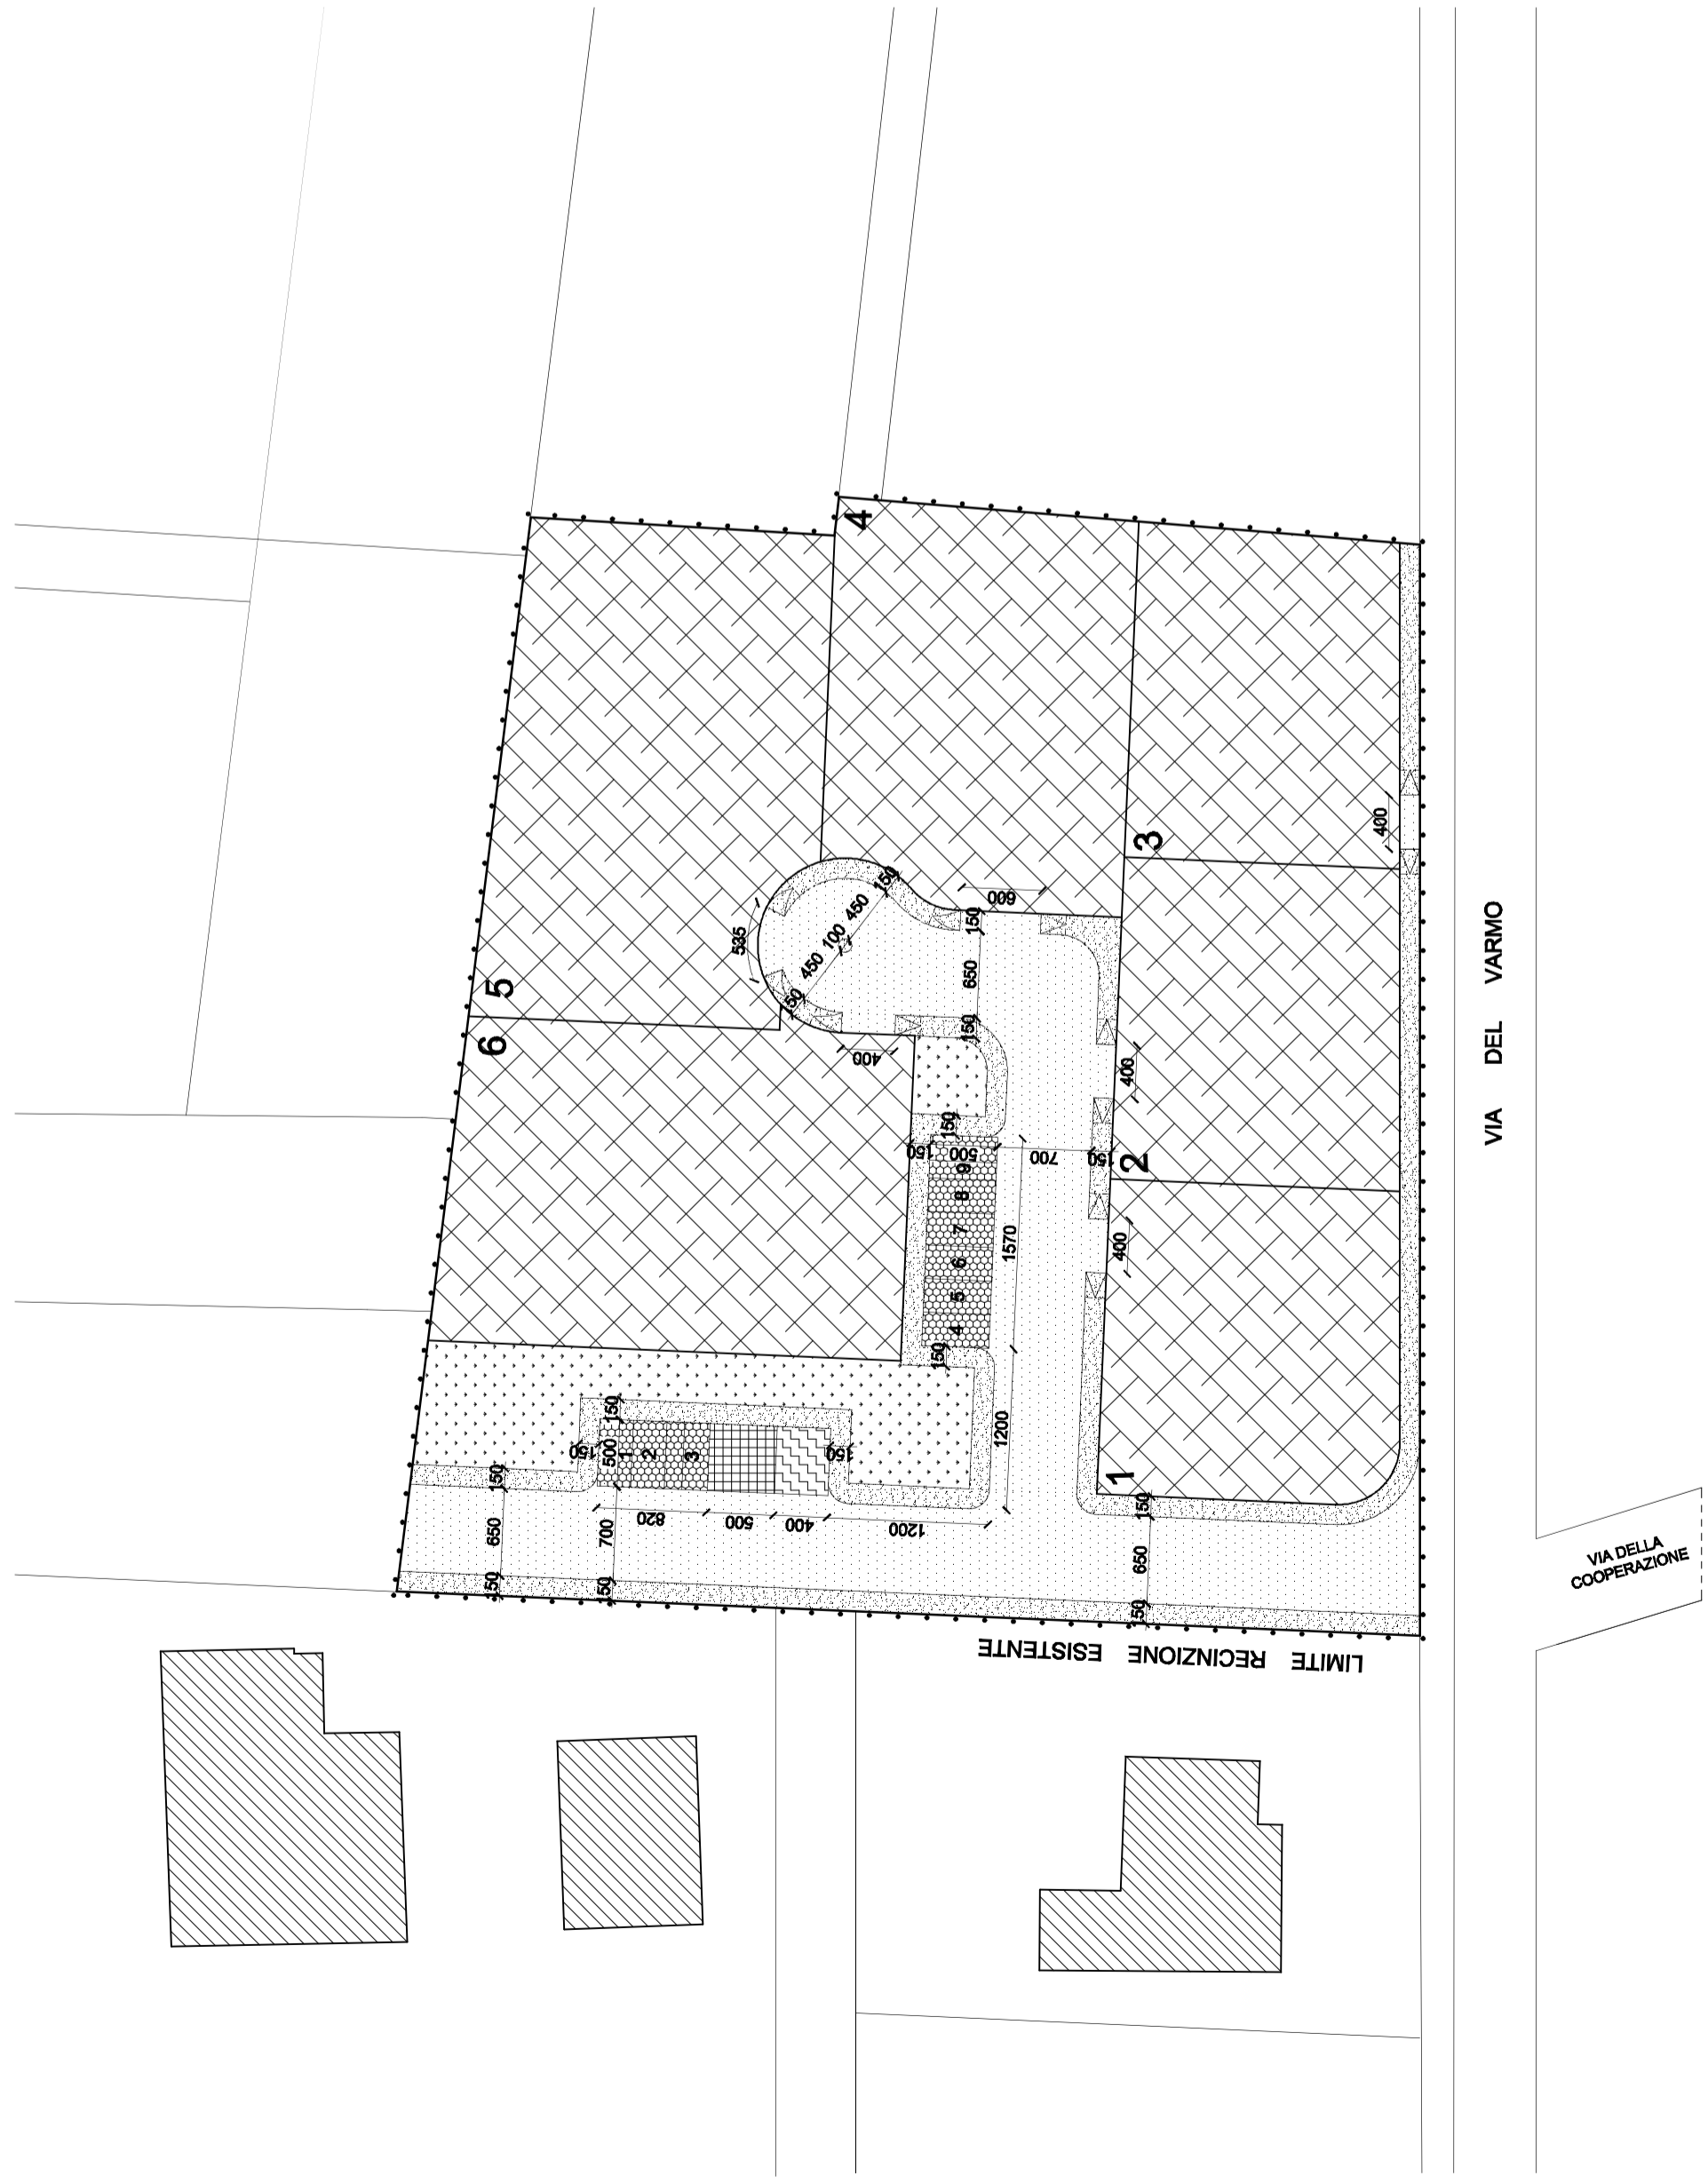
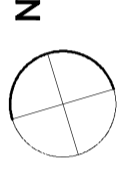


-  Perimetro PAC di iniziativa privata in progetto
-  Fabbricati esistenti
-  Lotti edificabili
-  Numerazione lotti
-  Superficie elementare di verde
-  Piazzola cabina elettrica
-  Piazzola raccolta rifiuti
-  Viabilità carrabile
-  Marciapiede
-  Parcheggi di relazione



COMUNE di LATISANA

PROVINCIA di UDINE

**PIANO ATTUATIVO COMUNALE**  
**di iniziativa privata "ALESSANDRA"**

**TAVOLA 3 - ZONIZZAZIONE**  
**AREE DI URBANIZZAZIONE**

SCALA 1 : 500

Ing. Daniele Dazzan - Via Brian 75/a - 33050 Precentico (Ud) - Tel. 0431/589344 - email dd.ing@tin.it